

**WIR  
LIEBEN  
BETON**



**ENGLERT BETON** GmbH

# Preisliste **2024**

AUSGABE 24/1

gültig ab 01.01.2024

ersetzt alle bisherigen Preislisten

Tel.: **09762/ 88990 10**

Fax: **09762/ 6458**

E-Mail: **info@englert-beton.de**

Web: **www.englert-beton.de**

**Industriestraße 5**

**97618 Wülfershausen a.d.Saale**



## KONTAKT

*Geschäftsführung*

**Bernhard Englert**

Tel. 09762/88990 30  
Mobil 0171/7379242  
E-Mail [bernhard.englert@englert-beton.de](mailto:bernhard.englert@englert-beton.de)

*Geschäftsführung*

**Steffen Englert**

Tel. 09762/88990 40  
Mobil 0170/2145040  
E-Mail [steffen.englert@englert-beton.de](mailto:steffen.englert@englert-beton.de)

*Buchhaltung*

**Sonja Englert**

Tel. 09762/88990 20  
E-Mail [buchhaltung@englert-beton.de](mailto:buchhaltung@englert-beton.de)

Tel. 09762/88990 20  
E-Mail [sonja.englert@englert-beton.de](mailto:sonja.englert@englert-beton.de)

**Oliver Balling**

Tel. 09762/88990 20  
E-Mail [oliver.balling@englert-beton.de](mailto:oliver.balling@englert-beton.de)

**Maike Englert**

Tel. 09762/8899030  
E-Mail [maike.englert@englert-beton.de](mailto:maike.englert@englert-beton.de)

*ZENTRALE Dispo*

*BETONWERK Wülfershausen*

**Andreas Englert**

**Christian Englert**

Tel. 09762/88990 10  
E-Mail [info@englert-beton.de](mailto:info@englert-beton.de)

*BETONWERK Salz*

**Nico Feller**

Tel. 09762/88990 25  
E-Mail [betonwerk.salz@englert-beton.de](mailto:betonwerk.salz@englert-beton.de)

---

## Aktuelle Preisliste

unser aktuellste Preisliste finden sie unter:  
[www.englert-beton.de/preisliste](http://www.englert-beton.de/preisliste)


---

## Datenschutzerklärung

unser Datenschutzerklärung finden sie unter:  
[www.englert-beton.de/datenschutzerklaerung-eu/](http://www.englert-beton.de/datenschutzerklaerung-eu/)



## LIEFERGEBIET

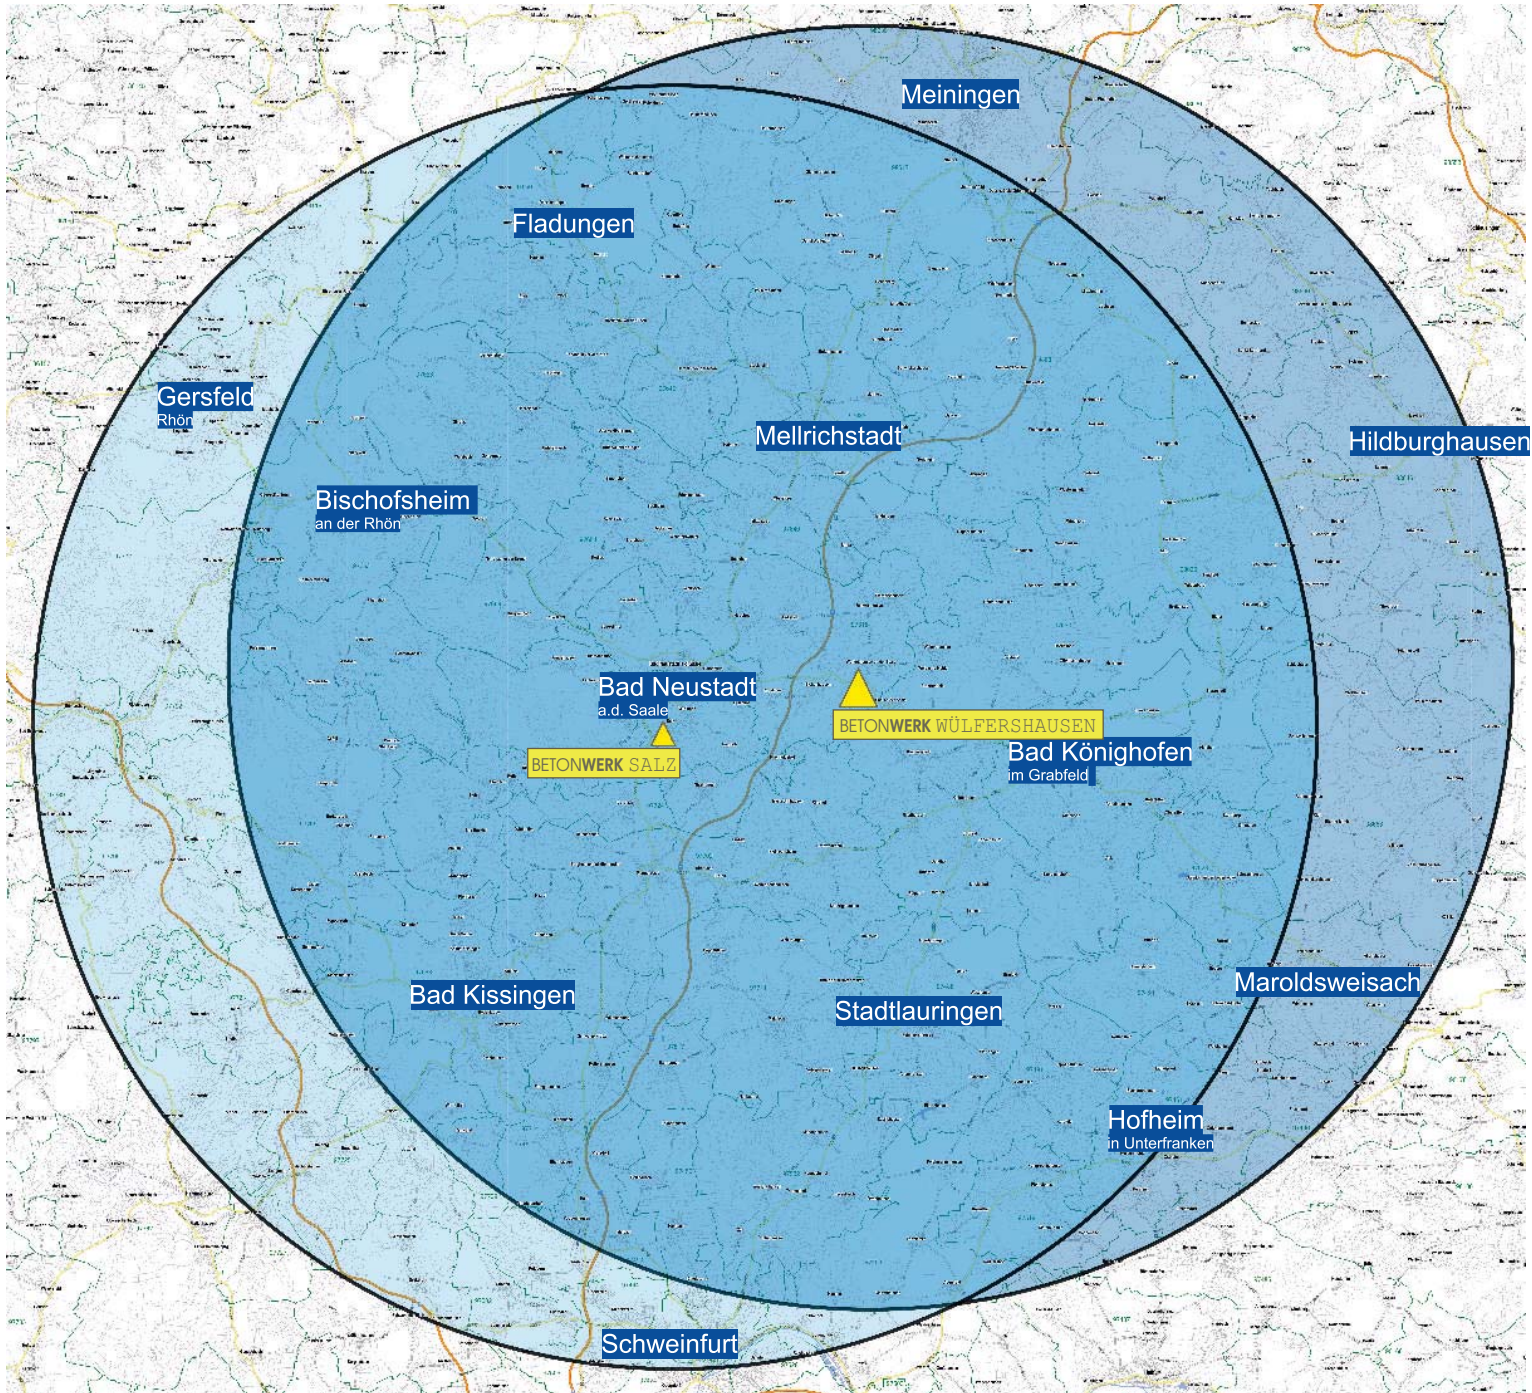

### BETONWERK WÜLFERSHAUSEN

Tel.: 09762/8899010  
Industriestraße 5  
97618 Würfershausen

### BETONWERK SALZ

Tel.: 09762/8899025  
Frankenstraße 24  
97616 Salz



**ENGLERT**  
**BETON** GmbH

# BETON

SEITE 5-15

BETON

# BETONPUMPE

SEITE 17-19

BETONPUMPE

# BAUSTOFFE

SEITE 21-25

BAUSTOFFE

# TRANSPORTE & ERDARBEITEN

SEITE 27-31

TRANSPORTE

# BETON-BAUSTEIN-SYSTEM

SEITE 33-39

BETON-BAUSTEIN



## BETON für den allgemeinen Hoch- und Tiefbau

BETON

BETONPUMPE

BAUSTOFFE

TRANSPORTE

BETON-BAUSTEIN

| Anwendungsbereich                        | Festigkeitsklasse | Expositionsklasse | Konsistenz | Größtkorn (mm) | Rezept      | Preis €/m <sup>3</sup> | Hinweis |
|------------------------------------------|-------------------|-------------------|------------|----------------|-------------|------------------------|---------|
| unbewehrte Bauteile<br>(Pflasterbeton)   | <b>C8/10</b>      | X0                | F1         | 32             | <b>7010</b> | 150,50 €               |         |
|                                          |                   |                   |            | 16             | <b>7011</b> | 152,50 €               |         |
|                                          |                   |                   |            | 8              | <b>7014</b> | 155,75 €               |         |
|                                          | <b>C12/15</b>     | X0                | F1         | 32             | <b>7020</b> | 152,00 €               |         |
|                                          |                   |                   |            | 16             | <b>7021</b> | 154,00 €               |         |
|                                          |                   |                   |            | 8              | <b>7024</b> | 157,25 €               |         |
|                                          | <b>C16/20</b>     | X0                | F1         | 32             | <b>7030</b> | 155,00 €               |         |
|                                          |                   |                   |            | 16             | <b>7031</b> | 157,00 €               |         |
|                                          |                   |                   |            | 8              | <b>7034</b> | 160,25 €               |         |
|                                          | <b>C20/25</b>     | X0                | F1         | 32             | <b>7050</b> | 157,50 €               |         |
|                                          |                   |                   |            | 16             | <b>7051</b> | 159,50 €               |         |
|                                          |                   |                   |            | 8              | <b>7054</b> | 162,75 €               |         |
| <b>C25/30</b>                            | X0                | F1                | 32         | <b>7070</b>    | 163,00 €    |                        |         |
|                                          |                   |                   | 16         | <b>7071</b>    | 165,00 €    |                        |         |
|                                          |                   |                   | 8          | <b>7074</b>    | 168,25 €    |                        |         |
| unbewehrte Bauteile                      | <b>C8/10</b>      | X0                | F3         | 32             | <b>9010</b> | 153,50 €               |         |
|                                          |                   |                   |            | 16             | <b>9011</b> | 155,50 €               |         |
|                                          |                   |                   |            | 8              | <b>9014</b> | 158,75 €               |         |
|                                          | <b>C12/15</b>     | X0                | F3         | 32             | <b>9020</b> | 155,00 €               |         |
|                                          |                   |                   |            | 16             | <b>9021</b> | 157,00 €               |         |
|                                          |                   |                   |            | 8              | <b>9024</b> | 160,25 €               |         |
| bewehrte Innen- und<br>Gründungsbauteile | <b>C16/20</b>     | XC1-XC2           | F3         | 32             | <b>9030</b> | 158,00 €               |         |
|                                          |                   |                   |            | 16             | <b>9031</b> | 160,00 €               |         |
|                                          |                   |                   |            | 8              | <b>9034</b> | 163,25 €               |         |

**Alle Preise verstehen sich netto in Euro pro m<sup>3</sup>, zzgl. Umsatzsteuer** (s. Hinweis Seite 40) Es gelten unsere allgemeinen Geschäftsbedingungen w w w .englert-beton.de/allgemeine-geschaeftsbedingungen. **Falls Sie aus unserem Angebot für Ihre Anwendung keine Lösung finden, sprechen Sie uns gerne an.**

**Alle Preise sind inkl. Bundesstraßenmaut**

Hinweis: **Energiekostenzuschlag-BETON** : Stand 01.12.2023 0,00 €/m<sup>3</sup>. Preise sind Nettopreise, zzgl. der gesetzlichen MwSt., ohne Abzug von Skonto

**Preisgleitklausel**

Material- und Energiepreiserhöhungen während der Vertragslaufzeit sowie Kostensteigerungen aufgrund gesetzlicher oder behördlicher Reglementierungen werden ab dem Datum Ihrer Einführung berechnet.

Zusätzlich unterjährig anfallende Kosten des Klimaschutzes, insbesondere Mehrkosten aus dem Emissionshandel, erhöhen unmittelbar die vereinbarten Konditionen

**Energiekostenzuschlag-BETON: 0,00 €/m<sup>3</sup>.** Preise sind Nettopreise, zzgl. der gesetzlichen MwSt., ohne Abzug von Skonto

Stand 01.12.2023

Berechnungsgrundlage: Dieselpreis 1,30€/Liter

**Die Energiekosten werden monatlich neu berechnet**



| Anwendungsbereich                     | Festigkeitsklasse | Expositions-klasse | Konsistenz                                                        | Größtkorn (mm) | Rezept        | Preis €/m³      | Hinweis                                                         |   |          |                                                                 |
|---------------------------------------|-------------------|--------------------|-------------------------------------------------------------------|----------------|---------------|-----------------|-----------------------------------------------------------------|---|----------|-----------------------------------------------------------------|
| bewehrte Innen- und Gründungsbauteile | <b>C20/25</b>     | XC3                | F1                                                                | 32             | <b>9050 1</b> | 160,50 €        | selbstabholer Rezept, geeignet zum aufmischen auf der Baustelle |   |          |                                                                 |
|                                       |                   |                    |                                                                   | 16             | <b>9051 1</b> | 162,50 €        |                                                                 |   |          |                                                                 |
|                                       |                   |                    |                                                                   | 8              | <b>9054 1</b> | 165,75 €        |                                                                 |   |          |                                                                 |
|                                       |                   |                    | F3                                                                | 32             | <b>9050 7</b> | 162,00 €        | pumpfähig                                                       |   |          |                                                                 |
|                                       |                   |                    |                                                                   | 32             | <b>9050</b>   | 160,50 €        | Standart Rezept                                                 |   |          |                                                                 |
|                                       |                   |                    |                                                                   | 16             | <b>9051</b>   | 162,50 €        |                                                                 |   |          |                                                                 |
|                                       |                   |                    |                                                                   | 8              | <b>9054</b>   | 165,75 €        |                                                                 |   |          |                                                                 |
|                                       |                   |                    |                                                                   | 32             | <b>9050 5</b> | 164,00 €        | schnelle Festigkeitsentwicklung                                 |   |          |                                                                 |
|                                       |                   |                    |                                                                   | 16             | <b>9051 5</b> | 166,00 €        |                                                                 |   |          |                                                                 |
|                                       |                   |                    |                                                                   | 8              | <b>9054 5</b> | 169,25 €        |                                                                 |   |          |                                                                 |
|                                       |                   |                    |                                                                   | F4             | 32            | <b>9050 2</b>   | 162,50 €                                                        | fließfähig                                                                                          |          |                                                                 |
|                                       |                   |                    |                                                                   |                | 16            | <b>9051 2</b>   | 164,50 €                                                        |   |          |                                                                 |
|                                       |                   |                    | 8                                                                 |                | <b>9054 2</b> | 167,75 €        |                                                                 |   |          |                                                                 |
|                                       |                   |                    | bewehrte Außenbauteile bei Frost und schwachem chemischen Angriff | <b>C25/30</b>  | XC4-XF1-XA1   | F1              | 32                                                              | <b>9070 1</b>                                                                                       | 166,00 € | selbstabholer Rezept, geeignet zum aufmischen auf der Baustelle |
|                                       |                   |                    |                                                                   |                |               |                 | 16                                                              | <b>9071 1</b>                                                                                       | 168,00 € |                                                                 |
| 8                                     | <b>9074 1</b>     | 172,25 €           |                                                                   |                |               |                 |                                                                 |   |          |                                                                 |
| F3                                    | 32                | <b>9070 7</b>      |                                                                   |                |               | 167,50 €        | pumpfähig                                                       |   |          |                                                                 |
|                                       | 32                | <b>9070</b>        |                                                                   |                |               | 166,00 €        | Standart Rezept                                                 |   |          |                                                                 |
|                                       | 16                | <b>9071</b>        |                                                                   |                |               | 168,00 €        |                                                                 |   |          |                                                                 |
| 8                                     | <b>9074</b>       | 172,25 €           |                                                                   |                |               |                 |                                                                 |   |          |                                                                 |
| F3                                    | 32                | <b>9070 3</b>      |                                                                   |                |               | 169,00 €        | langsame Festigkeitsentwicklung                                 |   |          |                                                                 |
|                                       | 16                | <b>9071 3</b>      |                                                                   |                |               | 171,00 €        |                                                                 |   |          |                                                                 |
|                                       | 8                 | <b>9074 3</b>      |                                                                   |                |               | 175,25 €        |                                                                 |   |          |                                                                 |
| F3                                    | 32                | <b>9070 5</b>      |                                                                   |                |               | 169,50 €        | schnelle Festigkeitsentwicklung                                 |   |          |                                                                 |
|                                       | 16                | <b>9071 5</b>      |                                                                   |                |               | 171,50 €        |                                                                 |   |          |                                                                 |
|                                       | 8                 | <b>9074 5</b>      |                                                                   |                |               | 175,75 €        |                                                                 |   |          |                                                                 |
| F4                                    | 32                | <b>9070 2</b>      |                                                                   |                |               | 168,00 €        | fließfähig                                                      |   |          |                                                                 |
|                                       | 16                | <b>9071 2</b>      |                                                                   |                |               | 170,00 €        |                                                                 |   |          |                                                                 |
|                                       | 8                 | <b>9074 2</b>      |                                                                   |                |               | 174,25 €        |                                                                 |   |          |                                                                 |
| XC4-XF1-XA1 WU                        | F3                | 32                 |                                                                   |                |               | <b>9070 6</b>   | 169,00 €                                                        | Beton mit erhöhtem Wassereindringwiderstand nach DAfStb-Richtlinie                                  |          |                                                                 |
|                                       |                   | 16                 |                                                                   |                |               | <b>9071 6</b>   | 171,00 €                                                        |   |          |                                                                 |
|                                       |                   | 8                  |                                                                   |                |               | <b>9074 6</b>   | 175,25 €                                                        |   |          |                                                                 |
|                                       | F3                | 32                 |                                                                   |                |               | <b>9070 6 5</b> | 172,50 €                                                        | Beton mit erhöhtem Wassereindringwiderstand nach DAfStb-Richtlinie, schnelle Festigkeitsentwicklung |          |                                                                 |
|                                       |                   | 16                 |                                                                   |                |               | <b>9071 6 5</b> | 174,50 €                                                        |   |          |                                                                 |
|                                       |                   | 8                  |                                                                   |                |               | <b>9074 6 5</b> | 178,75 €                                                        |   |          |                                                                 |

BETON

BETONPUMPE

BAUSTOFFE

TRANSPORTE

BETON-BAUSTEIN



## BETON für den allgemeinen Hoch- und Tiefbau

| Anwendungsbereich                                                                                                | Festigkeitsklasse | Expositions-klasse  | Konsistenz                   | Größtkorn (mm) | Rezept        | Preis €/m³                      | Hinweis                                                         |                                                                    |
|---|-------------------|---------------------|------------------------------|----------------|---------------|---------------------------------|-----------------------------------------------------------------|--------------------------------------------------------------------|
| Außenbauteile mit Frost- und Tausalzbeanspruchung bei niedriger Wassersättigung und schwachem chemischen Angriff | <b>C30/37</b>     | XC4-XF1-XA1-XD1     | F1                           | 32             | <b>9100 1</b> | 171,00 €                        | selbstabholer Rezept, geeignet zum aufmischen auf der Baustelle |                                                                    |
|   |                   |                     |                              | 16             | <b>9101 1</b> | 173,00 €                        |                                                                 |                                                                    |
|   |                   |                     |                              | 8              | <b>9104 1</b> | 178,25 €                        |                                                                 |                                                                    |
|   |                   |                     | F3                           | 32             | <b>9101 7</b> | 172,50 €                        | pumpfähig                                                       |                                                                    |
|   |                   |                     |                              | 32             | <b>9100</b>   | 171,00 €                        | <b>Standart Rezept</b>                                          |                                                                    |
|   |                   |                     |                              | 16             | <b>9101</b>   | 173,00 €                        |                                                                 |                                                                    |
|   |                   |                     |                              | 8              | <b>9104</b>   | 178,25 €                        |                                                                 |                                                                    |
|   |                   |                     |                              | 32             | <b>9100 3</b> | 174,00 €                        | langsame Festigkeitsentwicklung                                 |                                                                    |
|   |                   |                     |                              | 16             | <b>9101 3</b> | 176,00 €                        |                                                                 |                                                                    |
|   |                   |                     |                              | 8              | <b>9104 3</b> | 181,25 €                        |                                                                 |                                                                    |
|   |                   |                     |                              | 32             | <b>9100 5</b> | 174,50 €                        | schnelle Festigkeitsentwicklung                                 |                                                                    |
|   |                   |                     |                              | 16             | <b>9101 5</b> | 176,50 €                        |                                                                 |                                                                    |
|   |                   |                     | 8                            | <b>9104 5</b>  | 181,75 €      |                                 |                                                                 |                                                                    |
|   |                   |                     | F4                           | 32             | <b>9100 2</b> | 173,00 €                        | fließfähig                                                      |                                                                    |
|   |                   |                     |                              | 16             | <b>9101 2</b> | 175,00 €                        |                                                                 |                                                                    |
|   |                   |                     |                              | 8              | <b>9104 2</b> | 180,25 €                        |                                                                 |                                                                    |
|   |                   |                     | XC4-XF1-XA1-XD1<br><b>WU</b> | F3             | 32            | <b>9100 6</b>                   | 174,00 €                                                        | Beton mit erhöhtem Wassereindringwiderstand nach DAfStb-Richtlinie |
|   |                   |                     |                              |                | 16            | <b>9101 6</b>                   | 176,00 €                                                        |                                                                    |
| 8   | <b>9104 6</b>     | 181,25 €            |                              |                |               |                                 |                                                                 |                                                                    |
| Außenbauteile mit Frost- und Tausalzbeanspruchung und starkem chemischen Angriff                                 | <b>C35/45</b>     | XC4-XF2-XF3-XA3-XD3 | F1                           | 32             | <b>9170 1</b> | 180,50 €                        | selbstabholer Rezept, geeignet zum aufmischen auf der Baustelle |                                                                    |
|   |                   |                     |                              | 16             | <b>9171 1</b> | 182,50 €                        |                                                                 |                                                                    |
|   |                   |                     |                              | 8              | <b>9174 1</b> | 189,75 €                        |                                                                 |                                                                    |
|   |                   |                     | F3                           | 32             | <b>9170</b>   | 180,50 €                        | <b>Standart Rezept</b>                                          |                                                                    |
|   |                   |                     |                              | 16             | <b>9171</b>   | 182,50 €                        |                                                                 |                                                                    |
|   |                   |                     |                              | 8              | <b>9174</b>   | 189,75 €                        |                                                                 |                                                                    |
|   |                   |                     |                              | 32             | <b>9170 3</b> | 183,50 €                        | langsame Festigkeitsentwicklung                                 |                                                                    |
|   |                   |                     |                              | 16             | <b>9171 3</b> | 185,50 €                        |                                                                 |                                                                    |
|   |                   |                     |                              | 8              | <b>9174 3</b> | 192,75 €                        |                                                                 |                                                                    |
|   |                   |                     | 32                           | <b>9170 5</b>  | 184,00 €      | schnelle Festigkeitsentwicklung |                                                                 |                                                                    |
|   |                   |                     | 16                           | <b>9171 5</b>  | 186,00 €      |                                 |                                                                 |                                                                    |
|   |                   |                     | 8                            | <b>9174 5</b>  | 193,25 €      |                                 |                                                                 |                                                                    |
|   |                   |                     | F4                           | 32             | <b>9170 2</b> | 182,50 €                        | fließfähig                                                      |                                                                    |
|   |                   |                     |                              | 16             | <b>9171 2</b> | 184,50 €                        |                                                                 |                                                                    |
|   |                   |                     |                              | 8              | <b>9174 2</b> | 191,75 €                        |                                                                 |                                                                    |

BETON

BETONPUMPE

BAUSTOFFE

TRANSPORTE

BETON-BAUSTEIN





| Anwendungsbereich | Festigkeitsklasse | Expositions-klasse | Konsistenz | Größtkorn (mm) | Rezept | Preis €/m³ | Hinweis |
|-------------------|-------------------|--------------------|------------|----------------|--------|------------|---------|
|-------------------|-------------------|--------------------|------------|----------------|--------|------------|---------|

## Frost- & Tausalzbeton

|                                                                    |               |                            |    |           |             |          |               |
|--------------------------------------------------------------------|---------------|----------------------------|----|-----------|-------------|----------|---------------|
| Außenbauteile mit Frost- und Tausalzbeanspruchung (Luftporenbeton) | <b>C25/30</b> | XC4-XF2-XF3-XA1-XD1-XM1 LP | F3 | 32        | <b>8070</b> | 182,00 € | Fahrbahnbeton |
|                                                                    |               |                            |    | 16        | <b>8071</b> | 184,50 € |               |
|                                                                    | <b>C30/37</b> | XC4-XF4-XA3-XD3-XM2 LP     | F3 | 32        | <b>8100</b> | 184,50 € |               |
|                                                                    |               |                            |    | 22 Basalt | <b>8102</b> | 193,00 € |               |
|                                                                    |               |                            |    | 16        | <b>8101</b> | 186,00 € |               |
|                                                                    |               | XC4-XF4-XA3-XD3 LP         | F3 | 8         | <b>8104</b> | 192,00 € |               |

## ZTV-Ing. Beton

|   |                |                         |    |    |                 |          | Festigkeitsentwicklung |
|---|----------------|-------------------------|----|----|-----------------|----------|------------------------|
| Kappenbeton   | <b>C25/30</b>  | XC4-XF4-XD3 LP          | F3 | 16 | <b>8071 9</b>   | 187,00 € | mittel                 |
| bewehrte Außenbauteile bei Frost und schwachem chemischen Angriff                                                | <b>C25/30</b>  | XC4-XF1-XA1             | F3 | 16 | <b>9071 9 4</b> | 172,00 € | mittel                 |
|   |                |                         |    |    | <b>9071 9 5</b> | 175,50 € | schnell                |
| Außenbauteile mit Frost- und Tausalzbeanspruchung bei niedriger Wassersättigung und schwachem chemischen Angriff | <b>C30/37</b>  | XC4-XA1-XF2-XF3-XD2-XA2 | F3 | 16 | <b>9101 9 4</b> | 177,00 € | mittel                 |
|   |                |                         |    |    | <b>9101 9 5</b> | 180,50 € | schnell                |
| Außenbauteile mit Frost- und Tausalzbeanspruchung und starkem chemischen Angriff                                 | <b>C 35/45</b> | XC4-XF2-XF3XA3-XD3      | F3 | 16 | <b>9171 9 4</b> | 186,50 € | mittel                 |
|   |                |                         |    |    | <b>9171 9 5</b> | 190,00 € | schnell                |

## Fließbeton

|            |               |                 |    |    |             |          |
|------------|---------------|-----------------|----|----|-------------|----------|
| Fließbeton | <b>C25/30</b> | XC4-XA1-XF1-XD1 | F6 | 16 | <b>5071</b> | 175,50 € |
|            | <b>C30/37</b> | XC4-XA1-XF1-XD1 | F6 | 16 | <b>5101</b> | 179,50 € |
|            |               |                 |    | 8  | <b>5104</b> | 182,75 € |

## Sichtbeton

|            |               |                     |    |    |             |          |
|------------|---------------|---------------------|----|----|-------------|----------|
| Sichtbeton | <b>C25/30</b> | XC4-XF1-XA1         | F4 | 16 | <b>4071</b> | 171,50 € |
|            |               |                     |    | 8  | <b>4074</b> | 174,75 € |
|            | <b>C30/37</b> | XC4-XA1-XF1-XD1     | F4 | 16 | <b>4101</b> | 175,00 € |
|            |               |                     |    | 8  | <b>4104</b> | 178,25 € |
|            | <b>C35/45</b> | XC4-XF2-XF3-XA2-XD2 |    | 16 | <b>4171</b> | 182,50 € |
|            |               |                     |    | 8  | <b>4174</b> | 189,75 € |

BETON

BETONPUMPE

BAUSTOFFE

TRANSPORTE

BETON-BAUSTEIN



## BETON für den allgemeinen Hoch- und Tiefbau

BETON

BETONPUMPE

BAUSTOFFE

TRANSPORTE

BETON-BAUSTEIN

| Anwendungsbereich | Festigkeitsklasse | Expositions-klasse | Konsistenz | Größtkorn (mm) | Rezept | Preis €/m <sup>3</sup> | Hinweis |
|-------------------|-------------------|--------------------|------------|----------------|--------|------------------------|---------|
|-------------------|-------------------|--------------------|------------|----------------|--------|------------------------|---------|

| Industriefußboden                     |                         |                     |    |                 |                 |                                            |                                            |
|---------------------------------------|-------------------------|---------------------|----|-----------------|-----------------|--------------------------------------------|--------------------------------------------|
| Industriefußboden (zum Flügelglätten) | C25/30                  | XC4-XF1-XA1         | F3 | 32              | <b>6070 4</b>   | 168,00 €                                   | mittlere Festigkeitsentwicklung            |
|                                       |                         |                     |    | 16              | <b>6071 4</b>   | 170,00 €                                   |                                            |
|                                       |                         |                     |    | F4              | 32              | <b>6070 5</b>                              | 171,50 €                                   |
|                                       |                         |                     | 16 |                 | <b>6071 5</b>   | 173,50 €                                   |                                            |
|                                       |                         |                     | 32 |                 | <b>6070 5 2</b> | 170,00 €                                   | schnelle Festigkeitsentwicklung fließfähig |
|                                       |                         |                     | 16 | <b>6071 5 2</b> | 172,00 €        |                                            |                                            |
|                                       | C30/37                  | XC4-XF1-XA1-XD1-XM1 | F3 | 32              | <b>6100 4</b>   | 173,00 €                                   | mittlere Festigkeitsentwicklung            |
|                                       |                         |                     |    | 16              | <b>6101 4</b>   | 175,00 €                                   |                                            |
|                                       |                         |                     |    | F4              | 32              | <b>6100 5</b>                              | 176,50 €                                   |
|                                       |                         |                     | 16 |                 | <b>6101 5</b>   | 178,50 €                                   |                                            |
|                                       |                         |                     | 32 |                 | <b>6100 5 2</b> | 175,00 €                                   | schnelle Festigkeitsentwicklung fließfähig |
|                                       |                         |                     | 16 | <b>6101 5 2</b> | 177,00 €        |                                            |                                            |
| C35/45                                | XC4-XF2-XF3-XA3-XD3-XM2 | F3                  | 32 | <b>6170 4</b>   | 177,50 €        | mittlere Festigkeitsentwicklung            |                                            |
|                                       |                         |                     | 16 | <b>6171 4</b>   | 179,50 €        |                                            |                                            |
|                                       | XC4-XF2-XF3-XA3-XD3     | F3                  | 32 | <b>6170 5</b>   | 181,00 €        | schnelle Festigkeitsentwicklung            |                                            |
|                                       |                         |                     | 16 | <b>6171 5</b>   | 183,00 €        |                                            |                                            |
|                                       | XC4-XF2-XF3-XA3-XD3-XM2 | F4                  | 32 | <b>6170 5 2</b> | 179,50 €        | schnelle Festigkeitsentwicklung fließfähig |                                            |
|                                       |                         |                     | 16 | <b>6171 5 2</b> | 181,50 €        |                                            |                                            |

| Stahlfaserbeton nach Leistungsklasse |         |                     |    |    |             |             | Leistungs-klasse |
|--------------------------------------|---------|---------------------|----|----|-------------|-------------|------------------|
| Industriefußboden                    | C 30/37 | XC4-XF1-XA1-XD1-XM1 | F3 | 16 | <b>6111</b> | auf Anfrage | L0,9/0,6         |
|                                      |         |                     |    |    |             | auf Anfrage | L1,2/0,9         |
|                                      |         |                     |    |    |             | auf Anfrage | L1,5/1,2         |
|                                      |         |                     |    |    |             | auf Anfrage | L1,5/1,5         |

| Stahlfaserbeton     |                                                                                    |  |   |                            |             |                    | Betonpreis + |
|---------------------|------------------------------------------------------------------------------------|--|---|----------------------------|-------------|--------------------|--------------|
| Beton + Stahlfasern | Beton nach Absprache<br>(der Betonpreis €/m <sup>3</sup> wird gesondert berechnet) |  | + | <b>20 kg/m<sup>3</sup></b> | Stahlfasern | pro m <sup>3</sup> | 46,00 €      |
|                     |                                                                                    |  | + | <b>25 kg/m<sup>3</sup></b> | Stahlfasern | pro m <sup>3</sup> | 57,50 €      |
|                     |                                                                                    |  | + | <b>kg</b>                  | Stahlfasern | pro kg             | 2,30 €       |



## ESTRICH & SONDERMISCHUNGEN

| Zementestrich<br>(nach Zusammensetzung) | Konsistenz | Größtkorn<br>(mm) | Rezept | Zementgehalt<br>pro kg/m <sup>3</sup> | Preis<br>€/m <sup>3</sup> |
|-----------------------------------------|------------|-------------------|--------|---------------------------------------|---------------------------|
| <b>Sandestrich</b>                      | F1         | 2                 | 12200  | <b>200</b>                            | 165,50 €                  |
|                                         |            |                   | 12250  | <b>250</b>                            | 172,00 €                  |
|                                         |            |                   | 12300  | <b>300</b>                            | 179,00 €                  |
|                                         |            |                   | 12400  | <b>400</b>                            | 192,50 €                  |
|                                         |            |                   | 12500  | <b>500</b>                            | 206,00 €                  |
|                                         |            |                   | 12600  | <b>600</b>                            | 220,00 €                  |
|                                         |            |                   | 126002 | <b>600</b>                            | 217,00 €                  |
| <b>Estrich</b>                          | F1         | 8                 | 14200  | <b>200</b>                            | 162,00 €                  |
|                                         |            |                   | 14250  | <b>250</b>                            | 169,00 €                  |
|                                         |            |                   | 14280  | <b>280</b>                            | 173,00 €                  |
|                                         |            |                   | 14300  | <b>300</b>                            | 175,50 €                  |
|                                         |            |                   | 14350  | <b>350</b>                            | 182,50 €                  |
|                                         |            |                   | 14400  | <b>400</b>                            | 184,50 €                  |

| FÜMA                | Konsistenz | Größtkorn<br>(mm) | Zementgehalt<br>pro kg/m <sup>3</sup> | Rezept | Preis<br>€/m <sup>3</sup> | Hinweis      |
|---------------------|------------|-------------------|---------------------------------------|--------|---------------------------|--------------|
| <b>Flüssigboden</b> | F6         | 2                 | 40                                    | 19035  | 137,00 €                  | spatenlösbar |
| <b>Füma Erde</b>    | F6         | 2                 | 100                                   | 19100  | 134,00 €                  | spatenlösbar |
| <b>Füma 250</b>     | F6         | 2                 | 250                                   | 19250  | 151,00 €                  |              |
| <b>Füma 300</b>     | F6         | 2                 | 300                                   | 19300  | 160,50 €                  |              |

| Dränbeton          | Konsistenz | Größtkorn<br>(mm) | Zementgehalt<br>pro kg/m <sup>3</sup> | Rezept | Preis<br>€/m <sup>3</sup> | Hinweis           |
|--------------------|------------|-------------------|---------------------------------------|--------|---------------------------|-------------------|
| <b>Dränbeton8</b>  | F1         | <b>8</b>          | 300                                   | 19008  | 160,50 €                  | wasserdruchlässig |
| <b>Dränbeton16</b> | F1         | <b>16</b>         | 300                                   | 19016  | 155,00 €                  | wasserdruchlässig |
| <b>Dränbeton32</b> | F1         | <b>32</b>         | 300                                   | 19032  | 155,00 €                  | wasserdruchlässig |

BETON

BETONPUMPE

BAUSTOFFE

TRANSPORTE

BETON-BAUSTEIN



## MÖRTEL

BETON

BETONPUMPE

BAUSTOFFE

TRANSPORTE

BETON-BAUSTEIN

| englertMÖRTEL        | Eignung                                         | Größtkorn (mm) | Zementgehalt pro kg/m <sup>3</sup> | Rezept | Preis €/m <sup>3</sup>      | Hinweis   |
|----------------------|-------------------------------------------------|----------------|------------------------------------|--------|-----------------------------|---|
| <b>englertMÖRTEL</b> | Verlegemörtel                                   | 2              | 220                                | 19001  | 227,00 €                    |   |
| Lieferung            |                                                 |                |                                    |        | ab 1m <sup>3</sup> pauschal | 35,00 €   |
| Kübelpfand           | pro Kübel                                       |                |                                    |        | 85,00 €                     | komplette Rückerstattung bei Rückgabe innerhalb 2 Wochen, danach werden pro angefangener Woche 5 € Miete abgezogen |
| Kübelmiete           | 2 Wochen frei, danach 5€ pro angefangener Woche |                |                                    |        |                             |   |
| <b>Kübel kaufen</b>  | <b>pro Kübel</b>                                |                |                                    |        | <b>105,00 €</b>             |   |

## SCHAUMBETON

| SCHAUMBETON                                                              | Druckfestigkeit (N/mm <sup>2</sup> ) | Trockenrohddichte (kg/m <sup>3</sup> ) | Zementgehalt pro kg/m <sup>3</sup> | Preis €/m <sup>3</sup> | Wärmeleitfähigkeit (W/m*K) |
|--------------------------------------------------------------------------|--------------------------------------|----------------------------------------|------------------------------------|------------------------|----------------------------|
| Pool hinterfüllung mit Schaumbeton<br>°einfach °schnell<br>°wärmedämmend |                                      |                                        |                                    |                        |                            |
| <b>schaumbETON 400</b>                                                   | ~ 1                                  | 400                                    | 300                                | 152,50 €               | 0,096                      |
| <b>schaumbETON 800</b>                                                   | ~ 3                                  | 800                                    | 320                                | 160,50 €               | 0,21                       |
| <b>schaumbETON 1200</b>                                                  | ~ 8                                  | 1200                                   | 360                                | 172,00 €               | 0,405                      |

**Alle Preise verstehen sich netto in Euro pro m<sup>3</sup>, zzgl. Umsatzsteuer** (s. Hinweis Seite 40) Es gelten unsere allgemeinen Geschäftsbedingungen [www.englert-beton.de/allgemeine-geschaeftsbedingungen](http://www.englert-beton.de/allgemeine-geschaeftsbedingungen). **Falls Sie aus unserem Angebot für Ihre Anwendung keine Lösung finden, sprechen Sie uns gerne an.**

**Alle Preise sind inkl. Bundesstraßenmaut**

Hinweis: **Energiekostenzuschlag-BETON** : Stand 01.12.2023 0,00 €/m<sup>3</sup>. Preise sind Nettopreise, zzgl. der gesetzlichen MwSt., ohne Abzug von Skonto

### Preisgleitklausel

Material- und Energiepreiserhöhungen während der Vertragslaufzeit sowie Kostensteigerungen aufgrund gesetzlicher oder behördlicher Reglementierungen werden ab dem Datum Ihrer Einführung berechnet.

Zusätzlich unterjährig anfallende Kosten des Klimaschutzes, insbesondere Mehrkosten aus dem Emissionshandel, erhöhen unmittelbar die vereinbarten Konditionen

**Energiekostenzuschlag-BETON: 0,00 €/m<sup>3</sup>.** Preise sind Nettopreise, zzgl. der gesetzlichen MwSt., ohne Abzug von Skonto

Stand 01.12.2023

Berechnungsgrundlage: Dieselpreis 1,30€/Liter

**Die Energiekosten werden monatlich neu berechnet**



## LIEFERZEIT BETON & ESTRICH

| Lieferzeit                                    |                       |                    |             |
|-----------------------------------------------|-----------------------|--------------------|-------------|
| <b>Montag - Freitag</b>                       | 6:30 Uhr - 16:00 Uhr  | pro m <sup>3</sup> | frei        |
|                                               | 16:15 Uhr - 20:00 Uhr | pro m <sup>3</sup> | auf Anfrage |
| <b>Samstag</b>                                | 6:30 Uhr - 11:00 Uhr  | pro m <sup>3</sup> | 10,00 €     |
|                                               | 11:00 Uhr - 16:00 Uhr | pro m <sup>3</sup> | auf Anfrage |
| <b>Nacht-, Sonntags- und Feiertageinsätze</b> |                       |                    | auf Anfrage |
| <b>Saisonzuschlag</b>                         | von 01.12. - 15.03.   | pro m <sup>3</sup> | 3,00 €      |

## SONDERLEISTUNGEN BETON & ESTRICH

### Sonderleistungen Beton & Estrich

| Mindermenge   |   |                             |             |
|---|---|-----------------------------|-------------|
|   | bei einer Abnahme von <b>weniger als 6,00m<sup>3</sup></b>                                                                    | je fehlendem m <sup>3</sup> | 24,50 €     |
| Entladezeit   |   |                             |             |
|   | <b>pro m<sup>3</sup> 6 min frei</b> bei einer Entladezeit von über 6 min pro m <sup>3</sup> berechnen wir jede weitere Minute | je weitere Minute           | 1,80 €      |
| Die Fahrmischer sind bei Ankunft auf der Baustelle sofort zu entladen. Die Entladezeit wird mit GPS-gesteuerten Statusgebern im Fahrmischer ermittelt. |   |                             |             |
| Zusatzmittel   |   |                             |             |
| Verzögerer   | Verzögerer <b>bis 3 Std.</b>                                                                                                  | pro m <sup>3</sup>          | 6,00 €      |
|   | Verzögerer <b>bis 6 Std.</b>                                                                                                  | pro m <sup>3</sup>          | 9,00 €      |
| Fließmittel   | Fließmittel<br>Nachträgliche Konsistenzhöhung,<br>auf max. eine Konsistenzstufe                                               | pro m <sup>3</sup>          | 5,00 €      |
| Zusatzstoffe   |   |                             |             |
| Kunststofffaser   | Kunststofffaser bis 1,00m <sup>3</sup>                                                                                        | pauschal                    | 26,50 €     |
|   | Kunststofffaser ab 1,25m <sup>3</sup>                                                                                         | pro m <sup>3</sup>          | 26,50 €     |
| Stahlfaser   | Stahlfaser   | pro kg                      | 2,30 €      |
|   | Stahlfaser 20 kg/m <sup>3</sup>                                                                                               | pro m <sup>3</sup>          | 46,00 €     |
|   | Stahlfaser 25 kg/m <sup>3</sup>                                                                                               | pro m <sup>3</sup>          | 57,50 €     |
|   | Stahlfaserzugabe nach Leistungsklasse                                                                                         |                             | auf Anfrage |
| Betonfarbe   | Betonfarbe   | pro kg                      | auf Anfrage |

BETON

BETONPUMPE

BAUSTOFFE

TRANSPORTE

BETON-BAUSTEIN



## SONDERLEISTUNGEN BETON & ESTRICH

BETON

BETONPUMPE

BAUSTOFFE

TRANSPORTE

BETON-BAUSTEIN

### Sonderleistungen Beton & Estrich

#### Betonrüttler

|                              |                         |                    |         |
|------------------------------|-------------------------|--------------------|---------|
| Betoninnenrüttler (230V)     | bis 5,00 m <sup>3</sup> | pauschal           | 30,00 € |
|                              | ab 5,25 m <sup>3</sup>  | pro m <sup>3</sup> | 3,25 €  |
| Benzinrüttler (inkl. Benzin) | bis 5,00 m <sup>3</sup> | pauschal           | 35,00 € |
|                              | ab 5,25 m <sup>3</sup>  | pro m <sup>3</sup> | 4,50 €  |

#### Reinigung/Entsorgung

|            |                                               |                       |             |
|------------|-----------------------------------------------|-----------------------|-------------|
| Reinigung  | keine Reinigungsmöglichkeit auf der Baustelle | pauschal pro Fahrzeug | 25,00 €     |
| Entsorgung | Entsorgung Restbeton                          | pro m <sup>3</sup>    | <b>frei</b> |

#### Sonstiges

|                       |                                                                                      |                    |         |
|-----------------------|--------------------------------------------------------------------------------------|--------------------|---------|
| Rohrentladung         | Rohrentladung mit 4m Rohr                                                            | pro Fahrzeug       | 25,00 € |
| Heizzuschlag          | Warmbeton                                                                            |                    | 8,00 €  |
| Bearbeitungsgebühr    | bei einem Rechnungsbetrag von unter 50,00€ berechnen wir eine Bearbeitungsgebühr von |                    | 14,50 € |
| Energiekostenzuschlag | die Energiekosten werden monatlich neu berechnet                                     | pro m <sup>3</sup> | 6,60 €  |
| Verwaltungskosten     | Für das Nachsenden von Lieferscheinen berechnen wir                                  | je Lieferschein    | 10,00 € |

## BETONMISCHER



max. Auslasshöhe: ca. 1,70 m  
Auslasshöhe bei 3 Rinnen: ca. 0,70 m

ca. 4,00 m  
Auslass seitlich: ca. 2,50 m

### Technische Daten BETONMISCHER

|          | 3achser                    | 4achser    |
|----------|----------------------------|------------|
| Höhe:    | 4,00 m                     |            |
| Breite:  | 2,50 m inkl. Spiegel 2,95m |            |
| Länge:   | 7,80 m                     | 9,20 m     |
| Gewicht: | max. 26 to                 | max. 32 to |



## INFO BETON

### Ausbreitmaß

| Klasse    | Ausbreitmaß Ø mm | Konsistenzbereich | geeignete Verdichtungsmaßnahmen |
|-----------|------------------|-------------------|---------------------------------|
| <b>F1</b> | ≤ 340            | steif             | kräftiges Stampfen              |
| <b>F2</b> | 350 bis 410      | plastisch         | Rütteln                         |
| <b>F3</b> | 420 bis 480      | weich             | Rütteln                         |
| <b>F4</b> | 490 bis 550      | sehr weich        | Stochern oder leichtes Rütteln  |
| <b>F5</b> | 560 bis 620      | fließfähig        | Stochern oder leichtes Rütteln  |
| <b>F6</b> | ≥ 630            | sehr fließfähig   | Stochern oder leichtes Rütteln  |

### Expositionsklassen

|                                                              |                                       |                                                      |
|--------------------------------------------------------------|---------------------------------------|------------------------------------------------------|
| Xc0                                                          | kein Angriffsrisiko, keine Bewehrung  | <b>Betonkorrosion durch Verschleißbeanspruchung</b>  |
| <b>Bewehrungskorrosion, ausgelöst durch Karbonatisierung</b> |                                       | XM1 mäßige Verschleißbeanspruchung                   |
| XC1                                                          | trocken oder ständig nass             | XM2 starke Verschleißbeanspruchung                   |
| XC2                                                          | nass, selten trocken                  | XM3 sehr starke Verschleißbeanspruchung              |
| XC3                                                          | mäßige Feuchte                        | <b>Betonkorrosion durch chemischen Angriff</b>       |
| XC4                                                          | wechselnd nass trocken                | XA1 schwacher chemischer Angriff                     |
| <b>Frostangriff mit oder ohne Taumittel</b>                  |                                       | XA2 mäßiger chemischer Angriff                       |
| XF1                                                          | mäßige Wassersättigung ohne Taumittel | XA3 starker chemischer Angriff                       |
| XF2                                                          | mäßige Wassersättigung mit Taumittel  | <b>Bewehrungskorrosion, ausgelöst durch Chloride</b> |
| XF3                                                          | hohe Wassersättigung ohne Taumittel   | XD1 mäßige Feuchte                                   |
| XF4                                                          | hohe Wassersättigung mit Taumittel    | XD2 nass, selten trocken                             |
|                                                              |                                       | XD3 wechselnd nass trocken                           |

**Herstellung und Qualität:** Die Herstellung und Lieferung des Betons erfolgt nach DIN EN 206-1 / DIN 1045-2 in der jeweils gültigen Ausgabe.

zur Qualitätsüberwachung von Beton in unserem Werk gehören:

- Konformitäts- und Produktionskontrolle des Betonherstellers (Eigenüberwachung)
- Überwachung der Produktionskontrolle durch eine anerkannte Überwachungsstelle (Fremdüberwachung)
- Zertifizierung der Konformität durch eine anerkannte Zertifizierungsstelle (LGA - TÜV Rheinland)

Die Prüfung von Beton ist in den Normenreihen DIN EN 12350, DIN 12390, DIN EN 12504 und DIN EN 13791 geregelt.

Die im Beton enthaltenen Zusatzstoffe, Zusatzmittel, sowie Zement und Gesteinskörnung sind zertifiziert und unterliegen einer ständigen Prüfung nach der jeweiligen Norm.

**Gewährleistung:** Für die von uns gelieferten Baustoffe übernehmen wir eine 5-jährige Gewährleistung ab Anlieferung. Veränderungen der gelieferten Baustoffe sind unzulässig. Durch Zugabe von rezeptfremden Stoffen auf der Baustelle erlischt die Gewährleistung.

**Nachbehandlung:** Gemäß DIN EN 13670 und DIN 1045-3 ist der Beton vom Verarbeiter genügend lange gegen schädliche Einflüsse zu schützen.

**Lieferzeit:** Unsere Lieferungen erfolgen Montags bis Freitags zwischen 06:00 Uhr und 16:00 Uhr. Samstags von 06:00 Uhr bis 11:00 Uhr. Außerhalb dieser Zeiten nur nach Vereinbarung.

**Lieferzusage:** Bestellungen führen wir nur im Rahmen unserer Kapazität aus.

Bestellungen am Liefertag: bei Bestellungen am Liefertag/ innerhalb von 24 Stunden ist unsere Lieferzusage freibleibend

**Entladezeit:** Die zulässige Entladezeit beträgt max. 6 min pro m<sup>3</sup>. Bei Überschreitung dieser Zeit berechnen wir einen Aufschlag.

**Temperaturzulage:** Wir produzieren Beton unter den uns gegebenen Umgebungsbedingungen. Sollte diese Bedingungen, ohne zusätzliche technische Maßnahmen es nicht ermöglichen, Beton entsprechend den gültigen Vorschriften oder des Kundenwunsches herzustellen, so berechtigt uns dies die Lieferung zu verweigern.

**Zahlungs- und Lieferungsbedingungen:** Es gelten die Preise der aktuellen Preisliste Ausgabe 2023/1 zzgl. der gesetzlichen MwSt. Unsere Rechnungen sind sofort fällig und ohne jeden Abzug zu bezahlen.

**Bestellungen:** Unsere Fahrer dürfen keine verbindlichen Bestellungen entgegennehmen.

BETON

BETONPUMPE

BAUSTOFFE

TRANSPORTE

BETON-BAUSTEIN



ENGLERT  
BETON GmbH



# BETON

SEITE 5-15

BETON

# BETONPUMPE

SEITE 17-19

BETONPUMPE

# BAUSTOFFE

SEITE 21-25

BAUSTOFFE

# TRANSPORTE & ERDARBEITEN

SEITE 27-31

TRANSPORTE

# BETON-BAUSTEIN-SYSTEM

SEITE 33-39

BETON-BAUSTEIN



## BETONPUMPEN 25m & 36m

BETON

BETONPUMPE

BAUSTOFFE

TRANSPORTE

BETON-BAUSTEIN

| Betonpumpen |                      |     |                    |                    | 25m Pumi    | 36m Betonpumpe |
|-------------|----------------------|-----|--------------------|--------------------|-------------|----------------|
| von         | 1 m <sup>3</sup>     | bis | 6 m <sup>3</sup>   | pauschal           | 367,00 €    | 458,00 €       |
| von         | 6,5 m <sup>3</sup>   | bis | 10 m <sup>3</sup>  | pauschal           | 397,00 €    | 488,00 €       |
| von         | 10,5 m <sup>3</sup>  | bis | 15 m <sup>3</sup>  | pauschal           | 452,00 €    | 538,00 €       |
| von         | 15,5 m <sup>3</sup>  | bis | 20 m <sup>3</sup>  | pauschal           | 497,00 €    | 568,00 €       |
| von         | 20,5 m <sup>3</sup>  | bis | 30 m <sup>3</sup>  | pauschal           | 563,00 €    | 613,00 €       |
| von         | 30,5 m <sup>3</sup>  | bis | 40 m <sup>3</sup>  | pro m <sup>3</sup> | 18,50 €     | 20,00 €        |
| von         | 40,5 m <sup>3</sup>  | bis | 50 m <sup>3</sup>  | pro m <sup>3</sup> | 18,00 €     | 19,50 €        |
| von         | 50,5 m <sup>3</sup>  | bis | 100 m <sup>3</sup> | pro m <sup>3</sup> | 17,00 €     | 18,50 €        |
| von         | 100,5 m <sup>3</sup> | bis | 150 m <sup>3</sup> | pro m <sup>3</sup> | auf Anfrage | auf Anfrage    |
| von         | 150,5 m <sup>3</sup> | bis | 200 m <sup>3</sup> | pro m <sup>3</sup> | auf Anfrage | auf Anfrage    |
| über        | 200,5 m <sup>3</sup> | bis |                    | pro m <sup>3</sup> | auf Anfrage | auf Anfrage    |

### Sonderleistungen Beton-Pumpen

zusätzliche Schlauchleitung *Anpumpmischung erforderlich*

*bereitstellung bauseitiges Hilfspersonal*

pro Meter

9,00 €

*ohne bauseitiges Hilfspersonal*

pro Meter

13,00 €

An- und Abtransport von zusätzlichem Zubehör  
(z.B. Rohr- und Schlauchleitung über 30m)

pauschal

150,00 €

zusätzliche Reduzierung

pro Stück

30,00 €

auf der Baustelle

pauschal

85,00 €

Standortwechsel auf andere Baustelle

pauschal

140,00 €

Mindestfördermenge 15m<sup>3</sup>/Std.\*

bei Unterschreitung erfolgt Abrechnung nach Stundensatz

Stundensatz bei Unterschreitung 15m<sup>3</sup>/Std.

pro Stunde

235,00 €

keine Reinigungsmöglichkeit auf der Baustelle

pauschal

75,00 €

**Anpumpmischung** Sandestrich 600kg F6

pro m<sup>3</sup>

228,00 €

*Erforderliche Menge abhängig vom GK und Länge der zusätzlichen Schlauchleitung; im Normalfall 0,3 m<sup>3</sup>*

\*von Ankunft bis Abfahrt Baustelle

Unsere Preise sind Nettopreise, zuzüglich der jeweils gültigen Mehrwertsteuer, ohne Abzug von Skonto. Zur Berechnung liegen die Pumpleistung und Arbeitszeiten zugrunde, die an der Baustelle auf dem entsprechenden Vermietungsnachweis bestätigt wurden. (s. Hinweis Seite 40) Es gelten unsere allgemeinen Geschäftsbedingungen [www.englert-beton.de/allgemeine-geschaeftsbedingungen](http://www.englert-beton.de/allgemeine-geschaeftsbedingungen).





## Vorraussetzungen BETONPUMPEN

Alle Preise setzen folgende bauseitige Leistungen voraus:

1. Pumpfähiger Beton, Mindestbindemittelgehalt 260kg/m<sup>3</sup>, bei zusätzlicher Leitung 330kg/m<sup>3</sup>
2. Einwandfreier, tragfähiger und ausreichender Zufahrtsweg/ Stellplatz
3. Im Spritzbereich der Betonpumpe dürfen keine Fahrzeuge oder sonstige gefährdete Teile abgestellt werden.
4. Beim Einsatz von Schlauch- / Rohrleitung - Anfahrtsschlemme
5. Einweisungspersonal für Fahrmischer an die Betonpumpe
6. Erforderliche behördliche Genehmigungen für Straßen- und/oder Bürgersteigsperungen inkl. der auferlegten Sicherungsmaßnahmen an der Baustelle
7. Möglichkeit zum reinigen der Betonpumpe und der Rohrleitung
8. Wenn eine zusätzliche Schlauchleitung nötig ist, muss dies dem Disponenten mitgeteilt werden.

|                          | PUMI 25m | PUMPE 36m |
|--------------------------|----------|-----------|
| Reichweite               | 20,00 m  | 32,00 m   |
| Reichweite ab Führerhaus | 17,50 m  | 29,00 m   |
| Reichhöhe                | 25,00 m  | 36,00 m   |
| Reichtiefe               | 12,00 m  | 24,00 m   |
| Stützenbreite vorne      | 3,90 m   | 6,40 m    |
| Stützenbreite hinten     | 2,50 m   | 5,70 m    |
| Fahrzeuglänge            | 9,20 m   | 10,00 m   |

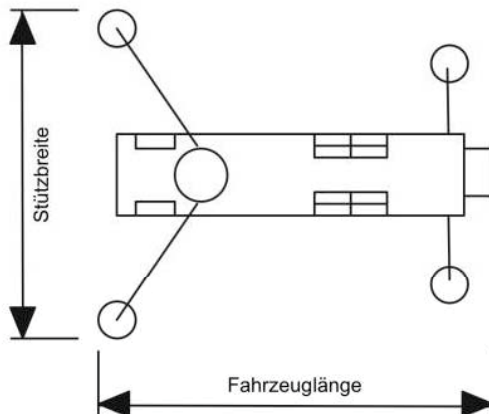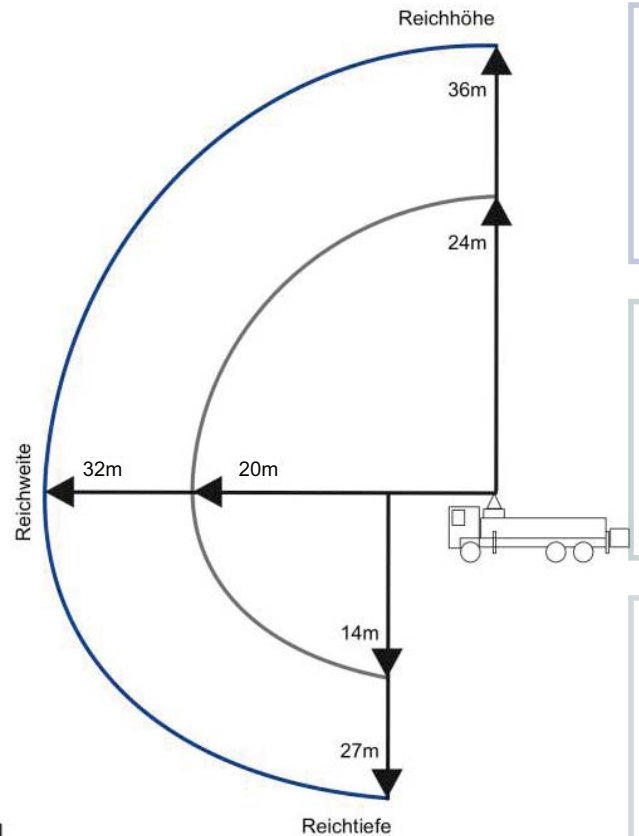

BETON

BETONPUMPE

BAUSTOFFE

TRANSPORTE

BETON-BAUSTEIN



ENGLERT  
BETON GmbH

# BETON

SEITE 5-15

BETON

# BETONPUMPE

SEITE 17-19

BETONPUMPE

# BAUSTOFFE

SEITE 21-25

BAUSTOFFE

# TRANSPORTE & ERDARBEITEN

SEITE 27-31

TRANSPORTE

# BETON-BAUSTEIN-SYSTEM

SEITE 33-39

BETON-BAUSTEIN



## SCHÜTTGÜTER

BETON

BETONPUMPE

BAUSTOFFE

TRANSPORTE

BETON-BAUSTEIN

| Material                | Körnung             | Einheit        | Preis<br>€ pro to<br>Liefermenge<br>bis 14 to | Preis<br>€ pro to<br>Liefermenge<br>ab 14 to |
|-------------------------|---------------------|----------------|-----------------------------------------------|----------------------------------------------|
| Sand                    |                     | 0/2 to         | 36,50 €                                       | auf Anfrage                                  |
| Estrichsand             |                     | 0/8 to         | 38,50 €                                       | auf Anfrage                                  |
| Betonsand               |                     | 0/2 to         | 30,00 €                                       | auf Anfrage                                  |
| Mischgut                |                     | 0/16 to        | 38,50 €                                       | auf Anfrage                                  |
| Fugenbettungsmaterial   |                     | 0/5 to         | 31,50 €                                       | auf Anfrage                                  |
| Frostschutz             |                     | 0/16 - 0/32 to | 26,00 €                                       | auf Anfrage                                  |
| Schotter (Kalk)         | 2/8 - 8/16 - 16/32  | to             | 27,50 €                                       | auf Anfrage                                  |
| Basaltschotter          |                     | 8/22 to        | 34,00 €                                       | auf Anfrage                                  |
| Edelsplitt (Kalk)       |                     | 2/5 to         | 31,50 €                                       | auf Anfrage                                  |
| Schrotten               | ca. 0/300 ungesiebt | to             | 17,50 €                                       | auf Anfrage                                  |
| Gartengestaltungssteine |                     |                | siehe Preisliste Seite 23                     |                                              |

| Recycling Material |  |         |         |             |
|--------------------|--|---------|---------|-------------|
| Betonrecycling     |  | 0/50 to | 16,50 € | auf Anfrage |
| Gemischtreycling   |  | 0/50 to | 14,00 € | auf Anfrage |
| Asphaltrecycling   |  | 0/45 to | 16,00 € | auf Anfrage |

| Anlieferung mit Betonmischer oder Container                     |  |        |                                        |           |
|-----------------------------------------------------------------|--|--------|----------------------------------------|-----------|
|                                                                 |  |        |                                        | Aufschlag |
| Anlieferung mit <b>Betonmischer</b> (nicht alle Sorten möglich) |  | pro to |                                        | 7,20 €    |
| Anlieferung mit <b>Container</b>                                |  |        | siehe Tabelle Containerdienst Seite 30 |           |

Alle Preise verstehen sich netto in Euro pro to<sup>3</sup>, zzgl. Umsatzsteuer (s. Hinweis Seite 40). Es gelten unsere allgemeinen Geschäftsbedingungen [www.englert-beton.de/allgemeine-geschaeftsbedingungen](http://www.englert-beton.de/allgemeine-geschaeftsbedingungen). Falls Sie aus unserem Angebot für Ihre Anwendung keine Lösung finden, sprechen Sie uns gerne an.



## GARTENGESTALTUNGSSTEINE

| Material            | Körnung | Einheit | Preis                                |                                     |
|---------------------|---------|---------|--------------------------------------|-------------------------------------|
|                     |         |         | € pro to<br>Liefermenge bis<br>14 to | € pro to<br>Liefermenge<br>ab 14 to |
| Muschelkalk         | 30/60   | to      | 42,50 €                              | auf Anfrage                         |
|                     | 60/140  | to      | 63,50 €                              | auf Anfrage                         |
| Werra-Riesel        | 2/8     | to      | 42,50 €                              | auf Anfrage                         |
|                     | 8/16    | to      | 42,50 €                              | auf Anfrage                         |
|                     | 16/32   | to      | 45,50 €                              | auf Anfrage                         |
| Basalt              | 8/22    | to      | 34,00 €                              | auf Anfrage                         |
|                     | 32/56   | to      | 38,00 €                              | auf Anfrage                         |
|                     | 50/150  | to      | 35,00 €                              | auf Anfrage                         |
| Lava                | 8/16    | to      | 81,00 €                              | auf Anfrage                         |
|                     | 32/56   | to      | 81,00 €                              | auf Anfrage                         |
| Jura-Kalk           | 5/11    | to      | 45,50 €                              | auf Anfrage                         |
|                     | 32/56   | to      | 44,00 €                              | auf Anfrage                         |
| Schrotten gebrochen | 0/60    | to      | 26,50 €                              | auf Anfrage                         |
| Mutterboden gesiebt | 0/20    | to      | 29,00 €                              | auf Anfrage                         |

## FRACHT SCHÜTTGÜTER & GARTENGESTALTUNGSSTEINE UNTER 12to

| Anlieferung                                       |                  | Zone 1   | Zone 2    | Zone 3    | Zone 4    |
|---------------------------------------------------|------------------|----------|-----------|-----------|-----------|
| Frachtkostenzuschlag unter 12 to.                 |                  | 0 - 10km | 10 - 20km | 20 - 30km | 30 - 40km |
| bei einer Abnahme von<br><b>weniger als 12 to</b> | je fehlender to. | 6,00 €   | 8,50 €    | 12,00 €   | 14,75 €   |

| Frachtvergütung bei Selbstabholung |        |                   |
|------------------------------------|--------|-------------------|
| ab 1,5 to                          | pro to | <b>-1,50 €/to</b> |

**Alle Preise verstehen sich netto in Euro pro to<sup>3</sup>, zzgl. Umsatzsteuer** (s. Hinweis Seite 40) Es gelten unsere allgemeinen Geschäftsbedingungen [www.englert-beton.de/allgemeine-geschaeftsbedingungen](http://www.englert-beton.de/allgemeine-geschaeftsbedingungen). **Falls Sie aus unserem Angebot für Ihre Anwendung keine Lösung finden, sprechen Sie uns gerne an.**

BETON

BETONPUMPE

BAUSTOFFE

TRANSPORTE

BETON-BAUSTEIN



## BAUSCHUTT

BETON

BETONPUMPE

BAUSTOFFE

TRANSPORTE

BETON-BAUSTEIN

| Material                                                                                              | AVV-Nr. | Sorte     | Geruch      | Farbe                  | Hinweis                         | Einheit | Preis<br>€ pro to |
|---|---------|-----------|-------------|------------------------|---------------------------------|---------|-------------------|
| <b>Bauschutt gemischt</b><br>nur Beton, Ziegel, Fliesen,<br>Keramik u. wenig Naturstein               | 170107  | Sorte 1   | unauffällig | grau-<br>braun-<br>rot |                                 | rein to | 31,00 €           |
| <b>Bauschutt Beton grau</b><br>reiner Beton                                                           | 170101  | Sorte 2   | unauffällig | grau                   | kleiner 80cm, ohne<br>Bewehrung | to      | 26,00 €           |
|   |         | Sorte 3   | unauffällig | grau                   | kleiner 80cm, mit<br>Bewehrung  | to      | 31,00 €           |
|   |         | Sorte 3.1 | unauffällig | grau                   | größer 80cm, mit<br>Bewehrung   | to      | 38,00 €           |
| <b>Mauerwerksabbruch</b><br>Mauerziegel, Dachziegel, Ziegel<br>mit wenig Mörtel, wenig<br>Natursteine | 170102  | Sorte 4   | unauffällig | braun-rot              |                                 | rein to | 26,00 €           |
| <b>Asphaltaufbruch</b>                                                                                | 170302  | Sorte 5   | unauffällig | schwarz                | unbelastet, teerfrei            | to      | 53,00 €           |
| <b>Holz unbelastet</b>                                                                                | 170201  | Sorte 7   | unauffällig | braun                  | AI - AIII                       | to      | auf Anfrage       |
| <b>Erdaushub rein</b><br>Erde, Oberboden,<br>Baugrubenaushub                                          | 170504  | Sorte 8   | unauffällig | braun                  | unbelastet                      | to      | 12,50 €           |
| <b>Oberboden rein</b><br>Oberboden, Mutterboden ohne<br>Steine und Grasnabe                           | 170504  | Sorte 8.1 | unauffällig | braun                  | unbelastet                      | to      | 6,50 €            |
| <b>Erde mit Bauschutt vermischt</b>                                                                   | 170107  | Sorte 9   | unauffällig | braun-rot              |                                 | to      | 40,00 €           |
| <b>Fliesen und Keramik</b>                                                                            | 170103  | Sorte 10  | unauffällig |                        |                                 | to      | 31,00 €           |

### Keine Annahme mehr möglich

Gemischter Bauschutt verunreinigt, Teerpappe u. -anstrich,  
Gipsplatten, Heraklit, Gipsputz, Kamine rußbehaftet, Anhydritestrich,  
Hebelsteine, Yton, Gasbetonsteine

Alle Preise verstehen sich netto in Euro pro to<sup>3</sup>, zzgl. Umsatzsteuer (s. Hinweis Seite 40) Es gelten unsere allgemeinen Geschäftsbedingungen [www.englert-beton.de/allgemeine-geschaeftsbedingungen](http://www.englert-beton.de/allgemeine-geschaeftsbedingungen). Falls Sie aus unserem Angebot für Ihre Anwendung keine Lösung finden, sprechen Sie uns gerne an.





## Bei der Bauschuttanlieferung beachten:

- Bauschutt muss komplett getrennt angeliefert werden. (siehe Tabelle „Bauschutt“)
- Jede Ladung wird einer Sichtkontrolle unterzogen
- Annahme von Asphaltaufruch und Erdaushub nur in Kleinmengen
- Es dürfen keine Verunreinigungen im Bauschutt vorhanden sein
- Bei Verunreinigungen wird die komplette Ladung abgewiesen oder ein höherer Satz verrechnet
- Abladen nur in die zugewiesene Box auf der Bauschutt-Deponie

## Bestätigung Hersteller für die Annahme von Bauschutt:

Hiermit bestätigen wir, dass die von uns übernommenen mineralischen Abfälle einer Aufbereitungsanlage zugeführt werden, in der definierte Gesteinskörnungen / Baustoffgemische hergestellt werden.

Der so entstandene Recyclingbaustoff entspricht den öffentlich-rechtlichen Vorschriften und der gültigen Ersatzbaustoffverordnung und den Technischen Lieferbedingungen für Böden und Baustoffe im Erdbau. Sofern die Aufbereitung technisch nicht möglich oder wirtschaftlich nicht zumutbar ist (§ 9 Absatz 4 GewAbfV), wird das Gemisch unverzüglich vorrangig einer ordnungsgemäßen, schadlosen und hochwertigen sonstigen Verwertung zugeführt (§ 9 Absatz 5 GewAbfV).



BETON

BETONPUMPE

BAUSTOFFE

TRANSPORTE

BETON-BAUSTEIN



ENGLERT  
BETON GmbH

# BETON

SEITE 5-15

BETON

# BETONPUMPE

SEITE 17-19

BETONPUMPE

# BAUSTOFFE

SEITE 21-25

BAUSTOFFE

# TRANSPORTE & ERDARBEITEN

SEITE 27-31

TRANSPORTE

# BETON-BAUSTEIN-SYSTEM

SEITE 33-39

BETON-BAUSTEIN



## ERDARBEITEN

BETON

BETONPUMPE

BAUSTOFFE

TRANSPORTE

BETON-BAUSTEIN

| Erdarbeiten                                               | zul. Gesamtgewicht | Hinweis                                                                                                 | Einheit  | Preis € pro std. |
|-----------------------------------------------------------|--------------------|---|----------|------------------|
| Mobilbagger Liebherr 309                                  | 12 to              | hydr. Grabenräumer<br>100er Tiefenlöffel<br>80er Tiefenlöffel<br>60er Tiefenlöffel<br>40er Tiefenlöffel | Std.     | 91,00 €          |
| Mobilbagger Liebherr 309                                  | 12 to              | Abbruchmeißel                                                                                           | Std.     | 119,00 €         |
| Mobilbagger Hitachi 180                                   | 20 to              | Schnellwechsler<br>Sortiergreifer<br>hydr. Grabenräumer<br>120er Tiefenlöffel<br>80er Tiefenlöffel      | Std.     | 97,00 €          |
| Radlader Liebherr 538                                     | 13 to              |   | Std.     | 95,00 €          |
| zusätzliche An- und Abfahrt von Anbaugeräten/Baggerlöffel |                    |   | pauschal | 130,00 €         |

**Alle Preise verstehen sich netto in Euro pro Stunde, zzgl. Umsatzsteuer** (s. Hinweis Seite 40) Es gelten unsere allgemeinen Geschäftsbedingungen [www.englert-beton.de/allgemeine-geschaeftsbedingungen](http://www.englert-beton.de/allgemeine-geschaeftsbedingungen).





## TRANSPORTE

| Kipper        | zul. Gesamtgewicht | Hinweis               | Einheit | Preis € pro std.                       |
|---------------|--------------------|-----------------------|---------|----------------------------------------|
| 2achs Kipper  | 18 to              | max. Zuladung 9,5 to  | Std.    | 67,00 €<br><i>Preis inkl. Lkw-Maut</i> |
| 3achs Kipper  | 26 to              | max. Zuladung 13,5 to | Std.    | 77,00 €<br><i>Preis inkl. Lkw-Maut</i> |
| 4achs Kipper  | 32 to              | max. Zuladung 17,5 to | Std.    | 87,00 €<br><i>Preis inkl. Lkw-Maut</i> |
| Sattelzug     | 40 to              | max. Zuladung 27 to   | Std.    | 97,00 €<br><i>Preis inkl. Lkw-Maut</i> |
| Gliederzug    | 40 to              | max. Zuladung 23,5 to | Std.    | 97,00 €<br><i>Preis inkl. Lkw-Maut</i> |
| Container Lkw | 26 to              | max. Zuladung 13 to   | Std.    | 77,00 €<br><i>Preis inkl. Lkw-Maut</i> |

**Tageseinsatz** nach Absprache ist bei Tageseinsätzen von min 8 Std. eine **Verrechnung der Mautkosten** nach Aufwand/Nachweis möglich.  
*min. 8Std.*

| Betonmischer   | zul. Gesamtgewicht | Hinweis                         | Einheit | Preis € pro to                          |
|----------------|--------------------|---------------------------------|---------|-----------------------------------------|
| 3achs Mischer  | 26 to              | max. Zuladung 5,5m <sup>3</sup> | Std.    | 83,00 €<br><i>Preis inkl. Lkw-Maut</i>  |
| 4achs Mischer  | 32 to              | max. Zuladung 7,5m <sup>3</sup> | Std.    | 93,00 €<br><i>Preis inkl. Lkw-Maut</i>  |
| Sattel Mischer | 40 to              | max Zuladung 9,0m <sup>3</sup>  | Std.    | 103,00 €<br><i>Preis inkl. Lkw-Maut</i> |

**Tageseinsatz** nach Absprache ist bei Tageseinsätzen von min 8 Std. eine **Verrechnung der Mautkosten** nach Aufwand/Nachweis möglich.  
*min. 8Std.*

**Alle Preise verstehen sich netto in Euro pro Stunde, zzgl. Umsatzsteuer** (s. Hinweis Seite 40) Es gelten unsere allgemeinen Geschäftsbedingungen [www.englert-beton.de/allgemeine-geschaeftsbedingungen](http://www.englert-beton.de/allgemeine-geschaeftsbedingungen).

Energiekostenzuschlag-TRANSPORTE: **0,00 €/Std.**

*Berechnungsgrundlage: Dieselpreis 1,30€/Liter)*  
Die Energiekosten werden monatlich neu berechnet



BETON

BETONPUMPE

BAUSTOFFE

TRANSPORTE

BETON-BAUSTEIN



## CONTAINERDIENST

BETON

BETONPUMPE

BAUSTOFFE

TRANSPORTE

BETON-BAUSTEIN

| ZONE                                            | Entfernung Ausgangspunkt:<br>Englert Beton GmbH<br>Industriestraße 5, 97618 Wülfershausen                                                                           | Preis<br>€<br>pro<br>Container |
|-------------------------------------------------|---|--------------------------------|
| Zone 1<br><small>siehe Tabelle Seite 31</small> | Innerhalb 10 km pro Abrollcontainer<br>Größe 10m <sup>3</sup><br>stellen und holen, Containerstandzeit 1 Woche frei<br><i>Bauschutt wird gesondert berechnet</i>    | pauschal 120,50 €              |
| Zone 2<br><small>siehe Tabelle Seite 31</small> | Umkreis 10 - 20 km pro Abrollcontainer<br>Größe 10m <sup>3</sup><br>stellen und holen, Containerstandzeit 1 Woche frei<br><i>Bauschutt wird gesondert berechnet</i> | pauschal 165,50 €              |
| Zone 3<br><small>siehe Tabelle Seite 31</small> | Umkreis 20 - 30 km pro Abrollcontainer<br>Größe 10m <sup>3</sup><br>stellen und holen, Containerstandzeit 1 Woche frei<br><i>Bauschutt wird gesondert berechnet</i> | pauschal 201,50 €              |
| Zone 4                                          | ab 30 km pro Abrollcontainer<br>Größe 10m <sup>3</sup><br>stellen und holen, Containerstandzeit 1 Woche frei<br><i>Bauschutt wird gesondert berechnet</i>           | pauschal auf Anfrage           |

|                                                         |                                                   |           |         |
|---------------------------------------------------------|---------------------------------------------------|-----------|---------|
| Containermiete                                          | 1. Woche frei, dann 20,00€ pro angefangener Woche | pro Woche | 20,00 € |
| Stundensatz bei Entleerung auf bauseitiger Abladestelle |                                                   | pro Std.  | 74,50 € |

**Alle Preise verstehen sich netto in Euro pro Stunde, zzgl. Umsatzsteuer** (s. Hinweis Seite 40) Es gelten unsere allgemeinen Geschäftsbedingungen [www.englert-beton.de/allgemeine-geschaeftsbedingungen](http://www.englert-beton.de/allgemeine-geschaeftsbedingungen).





## CONTAINERDIENST LIEFERZONEN

| Zone 1        | Zone 2          |                   | Zone 3             |                |
|---------------|-----------------|-------------------|--------------------|----------------|
| Aubstadt      | Althausen       | Leinach           | Roßrieth           | Bundorf        |
| Bahra         | Alsleben        | Leutershausen     | Rothausen          | Bad Bocklet    |
| Dürnhof       | Bad Königshofen | Löhrieth          | Salz               | Ballingshausen |
| Eichenhausen  | Bad Neustadt    | Mellrichstadt     | Schwickershausen   | Bibra          |
| Großbardorf   | Bastheim        | Mendhausen        | Seubrigshausen     | Birnfeld       |
| Großseibstadt | Behrungen       | Merkershausen     | Sondheim Grabfeld  | Bischofsheim   |
| Hendungen     | Berkach         | Milz              | Stadtlauringen     | Burghausen     |
| Herschfeld    | Braidbach       | Mittelstreu       | Stockheim          | Eicha          |
| Heustreu      | Breitensee      | Mühlfeld          | Strahlungen        | Exdorf         |
| Hollstadt     | Burglauer       | Münnerstadt       | Sulzfeld           | Ginolfs        |
| Junkershausen | Burgwallbach    | Niederlauer       | Theinfeld          | Gompertshausen |
| Kleinbardorf  | Eußenhausen     | Oberelsfeld       | Thundorf           | Haina          |
| Rheinfeldshof | Eyershausen     | Oberlauringen     | Trappstadt         | Henneberg      |
| Rödelmaier    | Frickenhausen   | Oberstreu         | Unterelsbach       | Maßbach        |
| Saal          | Gabolshausen    | Oberwaldbehrungen | Untereßfeld        | Neustädtles    |
| Unsleben      | Geckenua        | Ostheim           | Unterwaldbehrungen | Nordheim Rhön  |
| Waltershausen | Großwenkheim    | Ottelmannshausen  | Wechterswinkel     | Oberebersbach  |
| Wargolshausen | Herbstadt       | Poppenlauer       | Windshausen        | Oberelsbach    |
|               | Höchheim        | Quienfeld         | Wolfmannshausen    | Reichenbach    |
|               | Hohenroth       | Rappershausen     | Wollbach           | Rieth          |
|               | Ipthausen       | Rentwertshausen   |                    | Roht           |
|               | Irmelshausen    | Reyersbach        |                    | Sandberg       |
|               | Kleinwenkheim   | Rödles            |                    | Schmalwasser   |
|               | Lebenhan        | Römhild           |                    | Schönau        |

### Wichtig beim beladen des Containers:

- max. Zuladung 12 to
- es darf kein Material seitlich oder hinten vom Container fallen
- Bauschutt getrennt laden, nur eine Bauschutt-Sorte pro Container. *siehe Tabelle „Bauschutt“ Seite 24*
- Einwandfreier, tragfähiger Zufahrtsweg und Aufstellort

### Maße Container:

|               |     |               |
|---------------|-----|---------------|
| Länge:        | ca. | 5,00 - 5,50 m |
| Breite:       | ca. | 2,50 m        |
| Höhe:         | ca. | 0,50 - 1,50 m |
| max Zuladung: |     | 12 to         |



BETON

BETONPUMPE

BAUSTOFFE

TRANSPORTE

BETON-BAUSTEIN



ENGLERT  
BETON GmbH



# BETON

SEITE 5-15

BETON

# BETONPUMPE

SEITE 17-19

BETONPUMPE

# BAUSTOFFE

SEITE 21-25

BAUSTOFFE

# TRANSPORTE & ERDARBEITEN

SEITE 27-31

TRANSPORTE

# BETON-BAUSTEIN-SYSTEM

SEITE 33-39

BETON-BAUSTEIN



## BETONBAUSTEIN

BETON

BETONPUMPE

BAUSTOFFE

TRANSPORTE

BETON-BAUSTEIN

### BETONSTEIN 40

| Bezeichnung                     | Maße (LxBxH)                                                               | Gewicht    | Preis € pro Stück |
|---------------------------------|----------------------------------------------------------------------------|------------|-------------------|
| <b>Betonstein40 160</b>         | 160cm x 40cm x 80cm                                                        | ca. 1200kg | 107,00 €          |
| <b>Betonstein40 120</b>         | 120cm x 40cm x 80cm                                                        | ca. 900kg  | 87,00 €           |
| <b>Betonstein40 80</b>          | 80cm x 40cm x 80cm                                                         | ca. 600kg  | 65,00 €           |
| <b>Betonstein40 40</b>          | 40cm x 40cm x 80cm                                                         | ca. 300kg  | 43,00 €           |
| Bezeichnung                     | Maße (LxBxH)                                                               | Gewicht    | Preis € pro Stück |
| <b>Betonstein40 160 glatt</b>   | 160cm x 40cm x 80cm                                                        | ca. 1200kg | 107,00 €          |
| <b>Betonstein40 120 glatt</b>   | 120cm x 40cm x 80cm                                                        | ca. 900kg  | 87,00 €           |
| <b>Betonstein40 80 glatt</b>    | 80cm x 40cm x 80cm                                                         | ca. 600kg  | 65,00 €           |
| <b>Betonstein40 40 glatt</b>    | 40cm x 40cm x 80cm                                                         | ca. 300kg  | 43,00 €           |
| Bezeichnung                     | Maße (LxBxH)                                                               | Gewicht    | Preis € pro Stück |
| <b>Betonstein40-2 160 glatt</b> | 160cm x 40cm x 40cm                                                        | ca. 600kg  | 81,00 €           |
| <b>Betonstein40-2 120 glatt</b> | 120cm x 40cm x 40cm                                                        | ca. 450kg  | 64,00 €           |
| <b>Betonstein40-2 80 glatt</b>  | 80cm x 40cm x 40cm                                                         | ca. 300kg  | 46,00 €           |
| <b>Betonstein40-2 40 glatt</b>  | 40cm x 40cm x 40cm                                                         | ca. 150kg  | 32,00 €           |
| <b>2-Strang Anschlagkette</b>   |                                                                            |            | 195,00 €          |
| <b>Transporthaken</b>           | pro Auftrag werden 2 Stück benötigt                                        | pro Haken  | 60,00 €           |
| <b>Transport/Lieferung</b>      | pro Tour max. 24to<br>je nach Betonstein werden 1<br>oder 2 Stück benötigt |            | auf Anfrage       |
| <b>Abdeckung Ankerlöcher</b>    |                                                                            | pro Stück  | 4,50 €            |

Alle Preise verstehen sich netto in Euro pro Stück, zzgl. Umsatzsteuer (s. Hinweis Seite 40) Es gelten unsere allgemeinen Geschäftsbedingungen [www.englert-beton.de/allgemeine-geschaeftsbedingungen](http://www.englert-beton.de/allgemeine-geschaeftsbedingungen).

#### Anwendungsbereich

- Variable Wandsysteme
- Boxensysteme für Schüttgutlager
- Trennwände
- Gartenmauern

#### Hinweis

- Entladung bauseits mit Bagger oder ähnlichem
- Statik und fachgerechter Aufbau obliegt dem Auftraggeber
- Systemstatik beachten, S38 & .S39

#### Betongüte:

C25/30 XC4-XF1-XA1



## BETONBAUSTEIN

### BETONSTEIN 60

| Bezeichnung                   | Maße (LxBxH)                                      | Gewicht    | Preis € pro Stück |
|-------------------------------|---------------------------------------------------|------------|-------------------|
| <b>Betonstein60 240</b>       | 240cm x 60cm x 60cm                               | ca. 2000kg | 155,00 €          |
| <b>Betonstein60 180</b>       | 180cm x 60cm x 60cm                               | ca. 1500kg | 128,00 €          |
| <b>Betonstein60 120</b>       | 120cm x 60cm x 60cm                               | ca. 1000kg | 90,00 €           |
| <b>Betonstein60 60</b>        | 60cm x 60cm x 60cm                                | ca. 500kg  | 59,00 €           |
| <hr/>                         |                                                   |            |                   |
| Bezeichnung                   | Maße (LxBxH)                                      | Gewicht    | Preis € pro Stück |
| <b>Betonstein60 240 glatt</b> | 240cm x 60cm x 60cm                               | ca. 2000kg | 155,00 €          |
| <b>Betonstein60 180 glatt</b> | 180cm x 60cm x 60cm                               | ca. 1500kg | 128,00 €          |
| <b>Betonstein60 120 glatt</b> | 120cm x 60cm x 60cm                               | ca. 1000kg | 90,00 €           |
| <b>Betonstein60 60 glatt</b>  | 60cm x 60cm x 60cm                                | ca. 500kg  | 59,00 €           |
| <hr/>                         |                                                   |            |                   |
| <b>2-Strang Anschlagkette</b> |                                                   |            | 195,00 €          |
| <b>Transporthaken</b>         | pro Auftrag werden 2 Stück benötigt               | pro Haken  | 60,00 €           |
| <b>Transport/Lieferung</b>    | pro Tour max. 24to                                |            | auf Anfrage       |
| <b>Abdeckung Ankerlöcher</b>  | je nach Betonstein werden 1 oder 2 Stück benötigt | pro Stück  | 4,50 €            |

Alle Preise verstehen sich netto in Euro pro Stück, zzgl. Umsatzsteuer (s. Hinweis Seite 40) Es gelten unsere allgemeinen Geschäftsbedingungen [www.englert-beton.de/allgemeine-geschaeftsbedingungen](http://www.englert-beton.de/allgemeine-geschaeftsbedingungen).

#### Anwendungsbereich

- Variable Wandsysteme
- Boxensysteme für Schüttgutlager
- Trennwände
- Silowandsysteme
- Gartenmauern

#### Hinweis

- Entladung bauseits mit Bagger oder ähnlichem
- Statik und fachgerechter Aufbau obliegt dem Auftraggeber
- Systemstatik beachten, S38 & .S39

#### Betongüte:

G25/30 XC4-XF1-XA1

BETON

BETONPUMPE

BAUSTOFFE

TRANSPORTE

BETON-BAUSTEIN



## BETONBAUSTEIN

BETON

### BETONSTEIN 80

| Bezeichnung             | Maße (LxBxH)        | Gewicht     | Preis € pro Stück |
|-------------------------|---------------------|-------------|-------------------|
| <b>Betonstein80 160</b> | 160cm x 80cm x 80cm | ca. 2400 kg | 175,00 €          |
| <b>Betonstein80 80</b>  | 80cm x 80cm x 80cm  | ca. 1200 kg | 103,00 €          |

BETONPUMPE

| Bezeichnung                   | Maße (LxBxH)        | Gewicht     | Preis € pro Stück |
|-------------------------------|---------------------|-------------|-------------------|
| <b>Betonstein80 160 glatt</b> | 160cm x 80cm x 80cm | ca. 2400 kg | 175,00 €          |
| <b>Betonstein80 80 glatt</b>  | 80cm x 80cm x 80cm  | ca. 1200 kg | 103,00 €          |

BAUSTOFFE

|                               |                                                   |           |             |
|-------------------------------|---------------------------------------------------|-----------|-------------|
| <b>2-Strang Anschlagkette</b> |                                                   |           | 195,00 €    |
| <b>Transporthaken</b>         | pro Auftrag werden 2 Stück benötigt               | pro Haken | 60,00 €     |
| <b>Transport/Lieferung</b>    | pro Tour max. 24to                                |           | auf Anfrage |
| <b>Abdeckung Ankerlöcher</b>  | je nach Betonstein werden 1 oder 2 Stück benötigt | pro Stück | 4,50 €      |

TRANSPORTE

#### Anwendungsbereich

- Variable Wandsysteme
- Boxensysteme für Schüttgutlager
- Trennwände
- Silowandsysteme
- Gartenmauern

#### Hinweis

- Entladung bauseits mit Bagger oder ähnlichem
- Statik und fachgerechter Aufbau obliegt dem Auftraggeber
- Systemstatik beachten, S38 & .S39

BETON-BAUSTEIN

#### Betongüte:

**C25/30 XC4-XF1-XA1**





## BETONBAUSTEIN



TRANSPORTHAKEN  
2,5to Kugelkopfheber



KUGELKOPF AUSSPARUNG  
im Betonstein

BETON

BETONPUMPE

BAUSTOFFE

TRANSPORTE

BETON-BAUSTEIN



# BETONBAUSTEIN

## Systemstatik Böschung 0°

BETON

BETONPUMPE


BAUSTOFFE

TRANSPORTE

BETON-BAUSTEIN


Pos. 1.1.1 - Betonstein 40

Böschung: 0°  
Breite: 40 cm  
Höhe = 0,8m

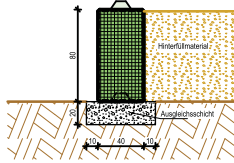


Pos. 1.1.2 - Betonstein 40  
- mit und ohne Zapfen

Böschung: 0°  
Breite: 40 cm  
Höhe = 1,2m

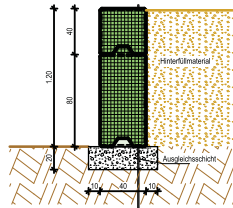


Pos. 1.2.1 - Betonstein 40  
- ohne Zapfen

Böschung: 0°  
Breite: 40 cm  
Höhe = 0,4m

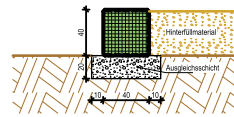


Pos. 1.2.2 - Betonstein 40  
- ohne Zapfen

Böschung: 0°  
Breite: 40 cm  
Höhe = 0,8m

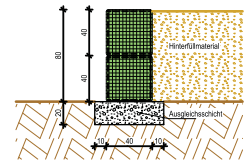


Pos. 1.3.1 - Betonstein 60

Böschung: 0°  
Breite: 60 cm  
Höhe = 0,6m

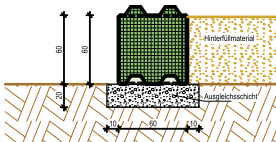


Pos. 1.3.2 - Betonstein 60

Böschung: 0°  
Breite: 60 cm  
Höhe = 1,2m

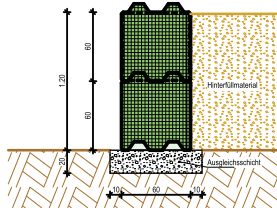

Pos. 1.3.3 - Betonstein 60

Böschung: 0°  
Breite: 60 cm  
Höhe = 1,8m

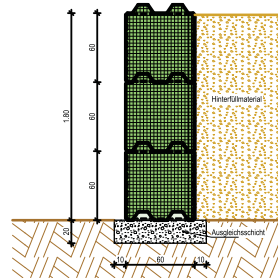

**Geltungsbereich :**

Beton-Baustein-System, Fa. Englert Beton GmbH:

|                    |                                                                                |
|--------------------|--------------------------------------------------------------------------------|
| Steintypen:        | Betonstein 40<br>Betonstein 40 (ohne Zapfen)<br>Betonstein 60<br>Betonstein 80 |
| Wichte:            | $\gamma = 24,0 \text{ kN/m}^3$                                                 |
| Schleibungswinkel: | $\delta_s = 30,0^\circ$                                                        |
| max. Stapelhöhe:   | $h_{st} = 3 \times \text{Steinhöhe (ohne Anlauf)}$                             |

Hinterfüllung/Hinterfüllmaterial:

|                                      |                                  |
|--------------------------------------|----------------------------------|
| Schüttung:                           | Kies und Sand                    |
| Wichte:                              | $\gamma = 15,0 \text{ kN/m}^3$   |
| Wichte unter Aufbau:                 | $\gamma = 10,0 \text{ kN/m}^3$   |
| Reibungswinkel (charakt.):           | $\delta = 35,0^\circ$            |
| Kohlstrom:                           | $c = 0,0 \text{ MN/m}^2$         |
| Wandreibungswinkel aktiver Enddruck: | $\delta_a = 29,0^\circ = 23,33'$ |


Baugrund und Gründung:

|                                      |                                       |
|--------------------------------------|---------------------------------------|
| Böden:                               | Graskörnung (nicht bindige Böden)     |
| Wichte:                              | $\gamma = 21,0 \text{ kN/m}^3$        |
| Wichte unter Aufbau:                 | $\gamma = 10,0 \text{ kN/m}^3$        |
| Reibungswinkel (charakt.):           | $\delta = 40,0^\circ$                 |
| Kohlstrom:                           | $c = 0,0 \text{ MN/m}^2$              |
| Wandreibungswinkel aktiver Enddruck: | $\delta_a = 29,0^\circ = 26,67'$      |
| Grundwasser:                         | Außerhalb Einfluszbereich             |
| Ausgleichsschicht:                   | 20cm Schottertragsschicht             |
| Zulässige Bodenkompresion:           | $\sigma_{b,zul} = 200 \text{ kN/m}^2$ |

| Stapel      | Stapelhöhe | Stapelbreite | Stapelhöhe | Stapelbreite |
|-------------|------------|--------------|------------|--------------|
| FT-Baustein | 0,300      | 0,400        | 0,600      | 0,600        |


Pos. 1.4.1 - Betonstein 80

Böschung: 0°  
Breite: 80 cm  
Höhe = 1,6m

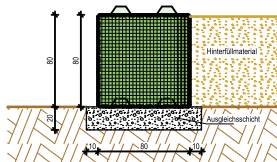


Pos. 1.4.2 - Betonstein 80

Böschung: 0°  
Breite: 80 cm  
Höhe = 1,6m

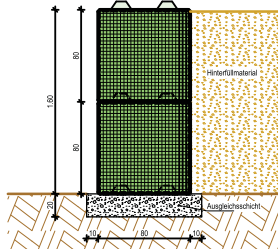


Pos. 1.4.3 - Betonstein 80


Böschung: 0°  
Breite: 80 cm  
Höhe = 2,4m

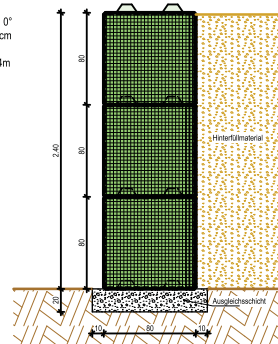

**Betonbaustein**  
160/80/40 cm  
ca. 2.400 kg

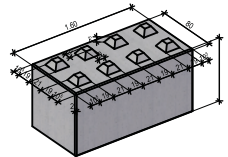

**Betonbaustein**  
160/80/40 cm  
ca. 1.200 kg

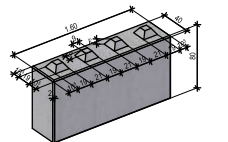


|                                                                                                |  |              |          |
|------------------------------------------------------------------------------------------------|--|--------------|----------|
| <b>INGENIEURGESSELLSCHAFT MBH</b>                                                              |  | Projekt      | 20209    |
| Ingenieurgesellschaft mbH<br>Friedrich-Engler-Str. 1<br>57674 Sülz bei Bad Neuenahr a. d. Aare |  | Zeichn.      | 10.02.21 |
| www.ig-federlein.de                                                                            |  | Gezeichnet   | ES       |
| Telefon: +49 (0)271 12401-0<br>Fax: +49 (0)271 12401-10                                        |  | Geprüft      | SM       |
| E-Mail: info@ig-federlein.de                                                                   |  |              |          |
| Zustimmung   Entwurf   Berechnung   Baugrunderkundung   Baugrunderkundung                      |  |              |          |
| Bauverfahren:                                                                                  |  | Bauverfahren |          |
| Bauverfahren: Beton-Baustein-System                                                            |  | Maßstab      | 1:10     |
| Fa. Englert Beton GmbH, 47716 Wilfershausen                                                    |  | Blatt Nr.    | P01      |
| Position: Beton                                                                                |  | Blatt        | a        |
| Beton-Baustein-System, 0° Böschung                                                             |  |              |          |



## BETONBAUSTEIN Systemstatik Böschung 15°


Pos. 2.1.1 - Betonstein 40

Böschung: 0° - 15°  
Breite: 40 cm  
Höhe = 0,8m

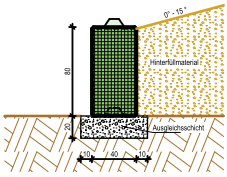


Pos. 2.2.1 - Betonstein 40  
- ohne Zapfen

Böschung: 0° - 15°  
Breite: 40 cm  
Höhe = 0,4m

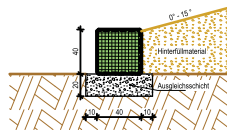


Pos. 2.2.2 - Betonstein 40  
- ohne Zapfen

Böschung: 0° - 15°  
Breite: 40 cm  
Höhe = 0,8m

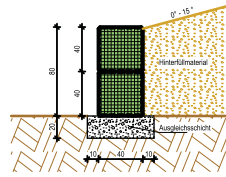


Pos. 2.2.3 - Betonstein 40  
- ohne Zapfen

Böschung: 0° - 8°  
Breite: 40 cm  
Höhe = 1,2m

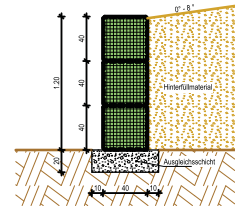


Pos. 2.3.1 - Betonstein 60

Böschung: 0° - 15°  
Breite: 60 cm  
Höhe = 0,6m

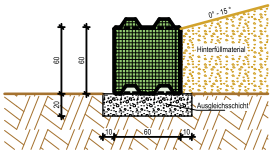


Pos. 2.3.2 - Betonstein 60

Böschung: 0° - 15°  
Breite: 60 cm  
Höhe = 1,2m

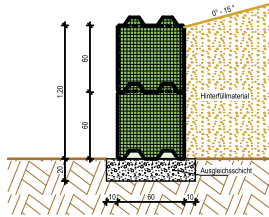

Pos. 2.3.3 - Betonstein 60

Böschung: 0° - 8°  
Breite: 60 cm  
Höhe = 1,8m

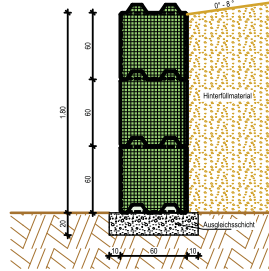

**Geltungsbereich:**

Beton-Baustein-System, Fa. Englert Beton GmbH:

Stempeln: Betonstein 40  
Betonstein 40 (ohne Zapfen)  
Betonstein 60  
Betonstein 80

Wichte:  $\gamma = 24,0 \text{ kN/m}^3$

Schreibungswinkel:  $\phi_s = 30,0^\circ$

max. Stapelhöhe:  $\phi_{st} = 3 \times \text{Steinhöhe (ohne Anlauf)}$

Hinterfüllung/Hinterfüllmaterial:

Schüttung: Kies und Sand  $\gamma = 15,0 \text{ kN/m}^3$

Wichte unter Auflast:  $\gamma = 15,0 \text{ kN/m}^3$

Schreibungswinkel (charakt.):  $\phi = 35,0^\circ$

Kohäsion:  $c = 10,0 \text{ kN/m}^2$

Wandreibungswinkel aktiver Erddruck:  $\delta_a = 20,0^\circ - 23,33^\circ$

Baugrund und Gründung:

Bohlen: Grobgeringe (nicht bindige Böden)

Wichte:  $\gamma = 23,0 \text{ kN/m}^3$

Wichte unter Auflast:  $\gamma = 15,0 \text{ kN/m}^3$

Schreibungswinkel (charakt.):  $\phi = 40,0^\circ$

Kohäsion:  $c = 10,0 \text{ kN/m}^2$

Wandreibungswinkel aktiver Erddruck:  $\delta_a = 20,0^\circ - 26,6^\circ$

Grundwasser: Außerhalb Einflussbereich


Auslagerschicht: 20cm Schüttungsschicht

Bemessungswert Schweißverstand:  $\sigma_{sw} = 280 \text{ N/mm}^2$

| Fluss       | Temperatur | Durchschnittswert | Minimale Temperatur | Maximale Temperatur |
|-------------|------------|-------------------|---------------------|---------------------|
| PT-Baustein | C30/37     | Rd4, Xf2, Xd20    | -20                 | 20                  |
|             |            |                   | 4,0                 | 5,5                 |


Pos. 2.4.1 - Betonstein 80

Böschung: 0° - 15°  
Breite: 80 cm  
Höhe = 1,6m

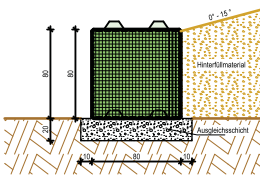


Pos. 2.4.2 - Betonstein 80

Böschung: 0° - 15°  
Breite: 80 cm  
Höhe = 1,6m

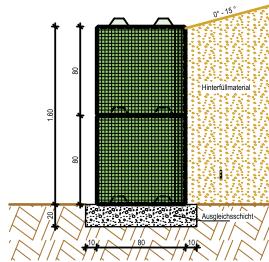


Pos. 2.4.3 - Betonstein 80


Böschung: 0° - 8°  
Breite: 80 cm  
Höhe = 2,4m

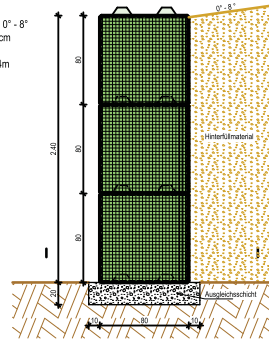

**Betonbaustein**  
160/80/80 cm  
ca. 2.400 kg

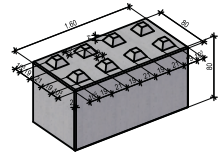

**Betonbaustein**  
160/80/40 cm  
ca. 1.200 kg

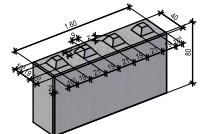

| FEDERLEIN                                                                |  | Ingenieurgesellschaft mbH              |  | Projekt                 | 202009        |
|--------------------------------------------------------------------------|--|----------------------------------------|--|-------------------------|---------------|
| 10 Federsleben Industriepark 1101                                        |  |                                        |  | Standort                | 10.03.21      |
| Dipl.-Ing. Dr. rer. oec. Axel Neumann & G. Staben                        |  |                                        |  | Plan                    | 09/11/2020-09 |
| www.federlein.de                                                         |  |                                        |  | offizielle Federlein.de | Revisionsnr.  |
| Projektbeschreibung: Ingenieurbauwerk / Erdgebäude / Erd- / Stahlbauwerk |  |                                        |  | Standort                | 09            |
| Bauelement: Beton / in Stahlbau / Betonbauwerk / Stahlbauwerk            |  |                                        |  | Standort                | 09            |
| Bauelement:                                                              |  | Beton-Baustein-System                  |  | Standort                | 101           |
| Bauelement:                                                              |  | Fa. Englert Beton GmbH, 97618 Würzburg |  | Standort                | 101           |
| Bauelement:                                                              |  | Betonbaustein                          |  | Standort                | P02           |
| Bauelement:                                                              |  | Beton-Baustein-System, 0°-15° Böschung |  | Standort                | 09            |

Info: 094 1841 92 0071 | www.federlein.de | 09/11/2020-09

BETON

BETONPUMPE

BAUSTOFFE

TRANSPORTE

BETON-BAUSTEIN



## Allgemeine Geschäftsbedingungen für den Verkauf von Transportbeton und anderen Baustoffen der Englert Beton GmbH

### 1. Geltungsbereich:

- 1.1 Die folgenden Bedingungen gelten für unsere Verkäufe von Transportbeton und anderen Baustoffen („Beton“) an unsere Kunden („Käufer“) einschließlich Beratungen und Nebenleistungen.
- 1.2 Unsere Bedingungen gelten ausschließlich; entgegenstehende oder von unseren Bedingungen abweichende Bedingungen des Käufers werden nur dann Vertragsbestandteil, wenn wir ausdrücklich schriftlich ihrer Geltung zugestimmt haben. Dies gilt auch, wenn wir in Kenntnis entgegenstehender Geschäftsbedingungen liefern.
- 1.3 Sofern der Käufer Unternehmer im Sinn von § 14 BGB ist, gelten diese Bedingungen auch für alle zukünftigen Geschäfte mit dem Käufer, ohne dass wir in jedem Einzelfall wieder auf sie hinweisen müssen. Über Änderungen unserer Bedingungen werden wir den Käufer in diesem Fall unverzüglich informieren.
- 1.4 Im Einzelfall getroffene, individuelle Vereinbarungen mit dem Käufer (einschließlich Nebenabreden, Ergänzungen und Änderungen) haben in jedem Fall Vorrang vor diesen Bedingungen. Für den Inhalt derartiger Vereinbarungen ist ein schriftlicher Vertrag bzw. unsere schriftliche Bestätigung maßgebend.
- 1.5 Technische Beratungen sind nicht Gegenstand dieses Vertrages; sie sind nur verbindlich, wenn dies ausdrücklich schriftlich vereinbart wurde. Die Haftung für unsere Beratung richtet sich nach den Haftungsbestimmungen in dieser Vereinbarung.

### 2. Angebot / Vertragsschluss

- 2.1 Für die Auswahl der richtigen Sorte und Menge sowie Angabe aller erforderlichen Betoneigenschaften ist der Käufer verantwortlich.
- 2.2 Unsere Angebote, denen unsere jeweils gültigen Sorten- und Lieferverzeichnisse und Preislisten und das Betonsortenverzeichnis zugrunde liegen, sind unverbindlich und freibleibend, sofern sich aus dem Angebot nichts anderes ergibt. Sie liefern lediglich Anhaltspunkte für die durchschnittliche Warenbeschaffenheit, sofern nicht die Verwendbarkeit zum vertraglich vorgesehenen Zweck eine genaue Übereinstimmung voraussetzt. Eine Zusage über die Beschaffenheit wird nur im Ausnahmefall übernommen und muss ausdrücklich als solche bezeichnet werden.
- 2.3 Verträge aufgrund von Bestellungen gelten als zustande gekommen durch unsere schriftliche Bestätigung, wobei auch eine Bestätigung per Fax oder E-Mail ausreichend ist. Als Bestätigung gilt zudem eine Versandanzeige, der Lieferschein oder die Erteilung der Rechnung.

### 3. Vertragsgegenstand

- 3.1 Sofern sich aus der Auftragsbestätigung nichts anderes ergibt, ist die Lieferung „ab Werk“ vereinbart.
- 3.2 Der von uns angebotene Beton wird aus genormten Zuschlagstoffen (E II oder E I) und Normzementen hergestellt. Für die Eigenschaften des Betons ist die Norm DIN EN 206-1 / DIN 1045-2 maßgebend.
- 3.3 Wir verfügen nicht über die Möglichkeit, bei anhaltenden Hitzeperioden den Beton auf die für den jeweiligen Verwendungszweck gemäß den Regelwerken zulässige maximale Temperatur (z.B. 30 Grad Celsius oder 25 Grad Celsius) zu kühlen, und sind insoweit von der Leistungspflicht befreit oder nach unserer Wahl berechtigt, die Lieferzeit zu verschieben. Entsprechendes gilt bei Frostperioden (weniger als 5 Grad Celsius), wodurch die Produktion des Betons erheblich erschwert wird. Dies gilt auch, wenn wir grundsätzlich den Baustoff mit Winterzuschlag anbieten.
- 3.4 Sofern die Beschaffung von Ausgangsstoffen, die zur Herstellung des Betons erforderlich sind, infolge von Umständen, die nicht von uns verschuldet sind, zumindest vorübergehend teilweise oder vollständig unmöglich werden oder nur unter erschwerten Bedingungen möglich sein sollte (bspw. aufgrund von kiesabbauverhindernden Temperaturen), sind wir solange und insoweit von unserer Lieferpflicht frei. In diesem Fall stellt die Nichtlieferung keine von uns zu vertretende Pflichtverletzung dar.

### 4. Lieferung / Abnahme

- 4.1 Die Auslieferung erfolgt per Abholung im Werk, ansonsten an der vereinbarten Stelle. Wird diese auf Wunsch des Käufers nachträglich geändert, so trägt dieser alle dadurch entstehenden Kosten.
- 4.2 Bei Lieferungen auf Abruf müssen diese mindestens einen Werktag vor Lieferung unter Angabe der Sorten- und Abrufnummer, Daten des Käufers, der Anschrift der Entladestelle und der Entladeart sowie der voraussichtlichen Dauer der Entladung in Textform mitgeteilt werden.

- 4.3 Bei von uns vorgenommenen Lieferungen an eine vereinbarte Stelle muss das Transportfahrzeug diese ohne Gefahr erreichen und wieder verlassen können. Dies setzt einen ausreichend befestigten, für Lastwagen mit einem Gewicht von 40 t unbehindert befahrbaren Anfahrweg voraus. Ist diese Voraussetzung nicht gegeben, so haftet der Käufer für alle daraus entstehenden Schäden, es sei denn, der Käufer hat das Nichtvorliegen dieser Voraussetzung nicht zu vertreten. Ist der Käufer Unternehmer im Sinne des § 14 BGB haftet er ohne Rücksicht auf ein Vertretenmüssen. Als Schaden gelten insbesondere die Kosten für die Entsorgung des Betons.
- 4.4 Der Käufer ist verpflichtet, mögliche für die Anfahrt erforderlichen Ausnahme- oder Sondergenehmigungen auf eigene Kosten zu beschaffen.
- 4.5 Für die Beseitigung aller durch den Arbeitsablauf verursachten Verschmutzungen ist der Käufer verantwortlich.
- 4.6 Das Entleeren der Fahrzeuge muss unverzüglich, zügig (1 m³/6 min) ohne Gefahr für das anliefernde Fahrzeug erfolgen.
- 4.7 Ist der Käufer Kaufmann im Sinne des Handelsgesetzbuchs (HGB), gelten die den Lieferschein/das Empfangsdokument unterzeichnenden Personen uns gegenüber als zur Abnahme des Betons und zur Bestätigung des Empfangs bevollmächtigt.
- 4.8 Unterschreibt eine Person den Lieferschein / das Empfangsdokument auf elektronischem Wege, so gilt das daraus erzeugte elektronische Dokument als Ersetzen der schriftlichen Form durch eine elektronische Form nach § 126 Abs. 3 BGB. Wir können zur Empfangsbestätigung elektronische Mittel einsetzen. Mit Hilfe dieser Mittel wird entweder der gedruckte Name in Verbindung mit der digitalisierten oder elektronischen Unterschrift oder eine andere Identifikation des Empfängers dokumentiert.
- 4.9 Die Einhaltung unserer Lieferverpflichtungen setzt die rechtzeitige und ordnungsgemäße Erfüllung der Verpflichtungen des Käufers voraus. Die Einrede des nicht erfüllten Vertrages bleibt vorbehalten.
- 4.10 Die Nichteinhaltung vereinbarter Liefer- und Leistungszeiten berechtigen den Käufer nur zum Rücktritt, wenn er uns zuvor erfolglos eine angemessene Frist zur Leistung gesetzt hat.
- 4.11 Sofern wir verbindliche Lieferfristen aus Gründen, die wir nicht zu vertreten haben, nicht einhalten können, werden wir den Käufer hierüber unverzüglich informieren und gleichzeitig die voraussichtliche, neue Lieferfrist mitteilen. Ist die Leistung auch innerhalb der neuen Lieferfrist nicht verfügbar, sind wir berechtigt, ganz oder teilweise vom Vertrag zurückzutreten; eine bereits erbrachte Gegenleistung des Käufers werden wir unverzüglich erstatten.
- 4.12 Kommt der Käufer in Annahmeverzug oder verletzt er schuldhaft sonstige Mitwirkungspflichten, sind wir berechtigt, den uns insoweit entstehenden Schaden, einschließlich etwaiger Mehraufwendungen, ersetzt zu verlangen. Weitergehende Ansprüche bleiben vorbehalten.
- 4.13 Bei einer Abholung ab Werk hat der Käufer ein für den Transport des Betons geeignetes Fahrzeug einzusetzen. Für uns besteht keine Prüfpflicht, ob das maximale Ladegewicht der Fahrzeuge überschritten wird. Sofern wir bei der Wiegung eine Überladung feststellen, ist der Käufer berechtigt, an von uns anzugebenden Plätzen abzuladen. Im Übrigen ist der Käufer für die Einhaltung der Beladungsgrenzen selbst verantwortlich. Der Käufer ist bei der Abholung im Verhältnis zu uns allein für die Ladungssicherheit verantwortlich und hat uns von jeglicher Haftung freizustellen.
- 4.14 Bei verweigerter, verspäteter, verzögerter oder sonst sachwidriger Abnahme hat uns der Käufer unbeschadet seiner Verpflichtung zur Zahlung des Kaufpreises zu entschädigen, es sei denn, der Käufer hat die Verweigerung, Verspätung, Verzögerung oder sonstige Sachwidrigkeit nicht zu vertreten. Ist der Käufer Unternehmer im Sinne des § 14 BGB, haftet er ohne dass es auf ein Vertretenmüssen ankommt.
- 4.15 Mehrere Käufer haften als Gesamtschuldner für die ordnungsgemäße Abnahme des Betons und Bezahlung des Kaufpreises.

### 5. Gefahrenübergang

- 5.1 Die Gefahr des zufälligen Untergangs und der zufälligen Verschlechterung der Kaufsache geht bei Abholung im Werk in dem Zeitpunkt auf den Käufer über, in welchem der Beton verladen ist.
- 5.2 Bei einer Anlieferung durch Fahrzeuge geht die vorgenannte Gefahr über, sobald das Fahrzeug an der Anlieferstelle eingetroffen ist.
- 5.3 Mit Eintritt des Annahmeverzugs des Käufers geht die Gefahr der zufälligen Verschlechterung und des zufälligen Untergangs auf den Käufer über.

### 6. Mängelansprüche des Käufers

- 6.1 Garantien werden von uns nur bei einer besonderen Vereinbarung übernommen. Die Bezugnahme auf mögliche DIN-Normen bzw. EN-Normen dient nur der Warenbeschreibung und stellt keine Garantie dar.
- 6.2 Erreicht der Beton nach der Verarbeitung nicht die vereinbarten Eigenschaften, so leisten wir nur Gewähr, wenn der Käufer den ordnungsgemäßen Einbau und die ordnungsgemäße Nachbehandlung nachweist.
- 6.3 Wird von dem Käufer eine Rezeptur verlangt, die von dem





- Sortenverzeichnis abweicht, beschränkt sich die Gewährleistung auf die Einhaltung der vorgegebenen Rezeptur.
- 6.4 Für die Rechte des Käufers bei Sach- und Rechtsmängeln gelten die gesetzlichen Vorschriften, sofern nachfolgend nichts anderes bestimmt ist.
- 6.5 Ist der Käufer Unternehmer im Sinne des § 14 BGB entfällt unsere Haftung für Mängel, wenn der Käufer oder eine von nach diesen Bedingungen als bevollmächtigt geltende Person, den Beton mit Zusätzen, Wasser oder mit anderen Baustoffen vermengt bzw. verändert oder vermengen bzw. verändern lässt, es sei denn, der Käufer weist nach, dass die Vermengung oder Veränderung den Mangel nicht herbeigeführt hat.
- 6.6 Ist der Käufer Kaufmann im Sinne des Handelsgesetzbuches (HGB), setzt die Geltendmachung von Mängelansprüchen voraus, dass dieser seinen nach § 377 HGB geschuldeten Untersuchungs- und Rügeobliegenheiten ordnungsgemäß nachgekommen ist. Zeigt sich bei der Untersuchung ein Mangel, so ist uns dies unverzüglich schriftlich anzuzeigen, wobei für die Wahrung der Frist die rechtzeitige Absendung der Anzeige genügt. Erfolgt die Rüge fernmündlich oder in Textform, bedarf sie schriftlicher Bestätigung. Fahrer, Laboranten und Disponenten sind zur Entgegennahme der Rügen nicht befugt. Nicht offensichtliche Mängel, gleich welcher Art, sind von Kaufleuten im Sinne des HGB unverzüglich nach der Entdeckung zu rügen.
- 6.7 Rügt der Käufer einen Mangel, hat er den Beton unangetastet zu lassen und uns die Möglichkeit der Nachprüfung einzuräumen.
- 6.8 Mündliche oder fernmündliche Rügen bedürfen der Bestätigung in Textform. Mängel, einschließlich der Lieferung einer anderen als der bestellten Sorte oder Mengenabweichungen sind ausschließlich gegenüber der Betriebsleitung zu rügen. Andere Personen, insbesondere Fahrer, Laboranten oder Disponenten sind zur Entgegennahme von Rügen nicht befugt.
- 6.9 Soweit ein Mangel am Beton vorliegt und dieser fristgerecht geltend gemacht wurde, können wir zunächst wählen, ob wir Nacherfüllung durch Beseitigung des Mangels (Nachbesserung) oder durch Lieferung von mangelfreiem Beton (Ersatzlieferung) leisten. Das Recht, die Nacherfüllung unter den gesetzlichen Voraussetzungen zu verweigern, bleibt unberührt. Sofern der Käufer Unternehmer im Sinne des § 14 BGB ist, sind wir im Rahmen der Nacherfüllung weder zum Ausbau des mangelhaften Betons noch erneuten Einbau verpflichtet, sofern wir nicht ursprünglich für den Einbau verantwortlich gewesen sind.
- 6.10 Stellt sich ein Mangelbeseitigungsverlangen des Käufers als unberechtigt heraus, können wir die hieraus entstandenen Kosten vom Käufer ersetzt verlangen.
- 6.11 Schlägt die Nacherfüllung fehl, so ist der Käufer nach seiner Wahl berechtigt, vom Vertrag zurückzutreten oder Minderung zu verlangen.
- 6.12 Probekörper gelten nur dann als Beweismittel für die Güte, wenn sie in Gegenwart einer von uns beauftragten Person vorschriftsmäßig hergestellt und behandelt worden sind oder wir auf die Teilnahme an der Probeentnahme verzichtet haben.
- 6.13 Bei rein unternehmerischen Lieferketten – also solchen, an deren Ende kein Verbraucher steht – ist die Vorschrift des § 445a Abs. 1 BGB abbedungen. Die Regelung des § 445a Abs.2 BGB wird gleichfalls für rein unternehmerischer Lieferketten ausgeschlossen.
- 7. Haftung**
- 7.1 Wir haften nach den gesetzlichen Bestimmungen, sofern sich aus den nachfolgenden Bedingungen nichts anderes ergibt.
- 7.2 Auf Schadensersatz haften wir – gleich aus welchem Rechtsgrund – bei Vorsatz und grober Fahrlässigkeit. Bei einfacher Fahrlässigkeit haften wir nur
- 7.2.1 für Schäden aus der Verletzung des Lebens, des Körpers oder der Gesundheit,
- 7.2.2 für Schäden aus der Verletzung einer wesentlichen Vertragspflicht (Verpflichtung, deren Erfüllung die ordnungsgemäße Durchführung des Vertrags überhaupt erst ermöglicht und auf deren Einhaltung der Vertragspartner regelmäßig vertraut und vertrauen darf); in diesem Fall ist unsere Haftung jedoch auf den Ersatz des vorhersehbaren, typischerweise eintretenden Schadens begrenzt.
- 7.3 Die vorstehenden Haftungsbeschränkungen gelten nicht, soweit wir einen Mangel arglistig verschwiegen oder eine Garantie für die Beschaffenheit des Betons übernommen haben. Das gleiche gilt für Ansprüche des Käufers nach dem Produkthaftungsgesetz.
- 7.4 Wegen einer Pflichtverletzung, die nicht in einem Mangel besteht, kann der Käufer nur zurücktreten oder kündigen, wenn wir die Pflichtverletzung zu vertreten haben. Ein frei- oder kündigungsrecht des Käufers (insbesondere gem. §§ 651, 649 BGB) wird ausgeschlossen. Im Übrigen gelten die gesetzlichen Voraussetzungen und Rechtsfolgen.
- 7.5 Eine weitergehende Haftung als in diesen Bedingungen genannt ist – ohne Rücksicht auf die Rechtsnatur des geltend gemachten Anspruchs – ausgeschlossen. Dies gilt insbesondere für Schadensersatzansprüche aus Verschulden bei Vertragsschluss, wegen sonstiger Pflichtverletzungen oder wegen deliktischer Ansprüche auf Ersatz von Sachschäden gem. § 823 BGB.
- 7.6 Soweit die Haftung uns gegenüber ausgeschlossen oder eingeschränkt ist, gilt dies auch im Hinblick auf die persönliche Schadensersatzhaftung unserer Angestellten, Arbeitnehmer, Mitarbeiter, Vertreter und Erfüllungsgehilfen.
- 8. Verjährung**
- 8.1 Die allgemeine Verjährungsfrist für Ansprüche aus Sach- und Rechtsmängeln beträgt ein Jahr ab Ablieferung, sofern der Käufer Unternehmer im Sinne des § 14 BGB ist. Soweit eine Abnahme vereinbart ist, beginnt die Verjährung mit der Abnahme.
- 8.2 Handelt es sich bei dem Beton um eine Sache, die entsprechend ihrer üblichen Verwendungsweise für ein Bauwerk verwendet worden ist und dessen Mangelhaftigkeit verursacht hat (Baustoff), beträgt die Verjährungsfrist gemäß der gesetzlichen Regelung fünf Jahre ab Ablieferung. Unberührt bleiben gesetzliche Sonderregelungen für dingliche Herausgabeansprüche Dritter, bei Arglist von uns und für Ansprüche im Lieferantenregress bei Endlieferung an einen Verbraucher.
- 8.3 Auf Schadensersatz gerichtete Mängelansprüche außer denjenigen nach § 438 Abs. 1 Nr. 2b BGB verjähren ein Jahr ab Ablieferung, es sei denn, der Schaden beruht auf vorsätzlicher oder grob fahrlässiger Pflichtverletzung von uns, eines unserer gesetzlichen Vertreter oder Erfüllungsgehilfen, der Schaden in der Verletzung von Leben, Körper oder Gesundheit liegt oder dass der Mangel durch uns arglistig verschwiegen wurde.
- 9. Objektive Unmöglichkeit / Höhere Gewalt**
- 9.1 Soweit von uns nicht zu vertretende Umstände die Ausführung unserer aus dem Vertrag übernommener Pflichten erschweren oder verzögern (Nichtverfügbarkeit der Leistung), sind wir berechtigt, die Lieferung/Restlieferung um die Dauer der Behinderung hinauszuschieben; soweit uns gleiche Umstände die Lieferung/Restlieferung unmöglich machen, sind wir berechtigt, vom Vertrag ganz oder teilweise zurück- zutreten. Eine bereits erbrachte Gegenleistung des Käufers werden wir in dem Fall unverzüglich erstatten.
- 9.2 Nicht zu vertreten haben wir z.B. behördliche Eingriffe, Betriebsstörungen, Streik, Aussperrung, durch politische oder wirtschaftliche Verhältnisse bedingte Arbeitsstörungen, Mangel an notwendigen Roh- und Betriebsstoffen, Transportverzögerungen durch Verkehrsstörungen, Epidemien oder Pandemien sowie daraus folgende behördliche Maßnahmen oder sonstige Ereignisse (bspw. Ausfall von Beschäftigten, vorübergehende Schließung von Betrieben durch aufgrund von Maßnahmen zum Gesundheitsschutz), die bei uns, unseren Vorlieferern oder in fremden Betrieben eintreten, von denen die Aufrechterhaltung unseres Betriebes oder die Erfüllung unserer vertraglichen Pflichten gegenüber dem Käufer abhängig ist und die für uns unvermeidbar und unvorhersehbar sind. Tritt ein solcher Fall ein, werden wir den Käufer unverzüglich informieren.
- 9.3 Als Umstand, der die Ausführung übernommener Aufträge erschwert oder verzögert gilt zudem die nicht rechtzeitige Selbstbelieferung durch unseren Zulieferer, wenn wir ein kongruentes Deckungsgeschäft abgeschlossen haben, weder uns noch unseren Zulieferer ein Verschulden trifft oder wir im Einzelfall zur Beschaffung nicht verpflichtet sind.
- 10. Eigentumsvorbehalt**
- 10.1 Der Beton bleibt bis zur vollständigen Zahlung des Kaufpreises durch den Käufer unser Eigentum.
- 10.2 Ist der Käufer Unternehmer im Sinne des § 14 BGB, gelten ergänzend die nachfolgenden Regelungen:
- 10.2.1 Der Beton bleibt bis zur vollständigen Erfüllung sämtlicher Forderungen, die wir gegen den Käufer haben, unser Eigentum.
- 10.2.2 Der Beton darf vor vollständiger Bezahlung des Kaufpreises weder an Dritte verpfändet noch zur Sicherheit übereignet werden. Der Käufer hat uns unverzüglich schriftlich zu benachrichtigen, wenn und soweit Zugriffe Dritter auf die uns gehörenden Waren erfolgen.
- 10.2.3 Der Käufer ist befugt, die unter Eigentumsvorbehalt stehenden Waren im ordnungsgemäßen Geschäftsgang weiter zu veräußern und/oder zu verarbeiten. Verarbeitet der Käufer den Beton zu einer neuen beweglichen Sache, erfolgt dies in unserem Auftrag und mit Wirkung für uns, ohne dass uns daraus Verbindlichkeiten erwachsen. An der neuen Sache räumen wir dem Käufer schon jetzt Miteigentum im Verhältnis des Wertes der neuen Sache zum Wert des Betons (siehe Ziff. 10.2.9) ein.
- 10.2.4 Für den Fall, dass der Käufer unseren Beton zusammen mit anderen uns nicht gehörenden Waren oder aus unserem Beton hergestellte neue Sachen verkauft oder unseren Beton mit einem fremden Grundstück oder einer fremden beweglichen Sache verbindet, vermengt oder vermischt und er dafür eine Forderung erwirbt, die auch seine übrigen Leistungen deckt, tritt er uns schon jetzt wegen der gleichen Ansprüche diese Forderung mit allen Nebenrechten in Höhe des Wertes unseres Betons (siehe Ziff. 10.2.9) mit Rang vor dem restlichen Teil der Forderungen ab. Wir nehmen die Abtretungserklärungen des Käufers hiermit an. Vorstehender gilt auch für etwaige Rechte des Käufers auf Einräumung von Sicherheiten nach §§ 650 e, f BGB aufgrund der Verarbeitung des Betons wegen und in Höhe unserer



gesamten offenstehenden Forderungen. Ebenfalls schon jetzt abgetreten werden sonstige Forderungen, die an Stelle des unter Eigentumsvorbehalt verkauften Betons treten oder sonst bezogen auf diesen entstehen (z.B. Versicherungsansprüche).

- 10.2.5 Auf unser Verlangen hat uns der Käufer diese Forderungen einzeln nachzuweisen und Nacherwerbern die erfolgte Abtretung bekanntzugeben mit der Aufforderung, bis zur Höhe der Ansprüche nach Ziff. 10.2.1 an uns zu zahlen. Zur Einziehung der Forderung bleibt der Käufer neben uns ermächtigt. Wir verpflichten uns, die Forderung nicht einzuziehen, solange der Käufer seinen Zahlungsverpflichtungen uns gegenüber nachkommt und kein Mangel seiner Leistungsfähigkeit vorliegt. Ist dies aber der Fall oder kommt er den Zahlungsverpflichtungen nicht nach, so können wir verlangen, dass der Käufer uns die abgetretenen Forderungen und deren Schuldner bekannt gibt, alle zum Einzug erforderlichen Angaben macht, die dazugehörigen Unterlagen aushändigt und den Schuldner (Dritten) die Abtretung mitteilt. Außerdem sind wir in diesem Fall berechtigt, die Befugnis des Käufers zur weiteren Veräußerung und Verarbeitung der unter Eigentumsvorbehalt stehenden Waren zu widerrufen.
- 10.2.6 Für den Fall, dass der Käufer an uns abgetretene Forderungsteile einzieht, tritt er uns bereits jetzt seine jeweilige Restforderung in Höhe dieser Forderungsteile vorrangig vor einem etwa verbleibenden Restbetrag ab. Unser Anspruch auf Herausgabe der eingezogenen Beträge bleibt unberührt.
- 10.2.7 Der Käufer darf seine Forderungen gegen Nacherwerber in Höhe des Wertes des Betons weder an Dritte abtreten noch verpfänden oder sicherungsübereignen, noch mit Nacherwerbern ein Abtretungsverbot vereinbaren.
- 10.2.8 Der Käufer hat alle Sachen, welche in unserem Eigentum oder Miteigentum stehen, mit kaufmännischer Sorgfalt unentgeltlich zu verwahren. Der Käufer hat uns unverzüglich von jeder Beeinträchtigung unserer Rechte durch Dritte (bspw. Pfändung) zu benachrichtigen.
- 10.2.9 Der Wert des Betons im Sinne dieser Regelung entspricht dem Gesamtbetrag des in der Rechnung ausgewiesenen Kaufpreises nebst einem Zuschlag von 10 %.
- 10.2.10 Übersteigt der realisierbare Wert der Sicherheiten unsere Forderungen um mehr als 10 %, werden wir auf Verlangen des Käufers Sicherheiten nach unserer Wahl freigeben.

## 11. Preis- und Zahlungsbedingungen

- 11.1 Sofern keine andere Regelung getroffen ist, gelten die Preise der am Tag der Lieferung geltenden Preisliste ab Werk zuzüglich der Umsatzsteuer. Abgerechnet werden die auf dem Lieferschein ausgewiesenen Mengen, es sei denn, der Käufer weist eine davon abweichende Liefermenge nach.
- 11.2 Zuschläge für Lieferungen von Kleinmengen (Mengen, die die Ladekapazität der Transportfahrzeuge nicht voll ausschöpft), für nicht normal befahrbare Straßen und Baustellen, für nicht sofortige Entladung bei Ankunft an der Anlieferstelle sowie für Lieferungen außerhalb unserer normalen Geschäftszeit oder in der kalten Jahreszeit werden nach unserer jeweils gültigen Preisliste berechnet. Eventuell erforderlich werdendes Kühlen des Betons wird gesondert in Rechnung gestellt.
- 11.3 Wir behalten uns das Recht vor, unsere Preise entsprechend zu ändern, wenn nach Abschluss des Vertrages Kostenserhöhungen oder Kostenerhöhungen eintreten, insbesondere aufgrund von Preisänderungen für Zusatzstoffe, Zusatzmittel, Fracht sowie Diesel- und Mautkosten und/oder Löhne. In diesem Fall sind wir verpflichtet, dem Käufer die Veränderungen in den Preisfaktoren nachzuweisen. Vorstehendes Recht gilt nicht für Lieferungen an einen Verbraucher, die innerhalb von vier Monaten nach Vertragsschluss außerhalb von Dauerschuldverhältnissen erbracht werden sollen. Führt die Anpassung zu einer Erhöhung des Netto-Verkaufspreises von mehr als 10 %, ist der Käufer zum Rücktritt zum Vertrag berechtigt.
- 11.4 Unsere Rechnungen sind sofort fällig und ohne jeden Abzug zu bezahlen. Ausnahmen bedürfen der schriftlichen Vereinbarung.
- 11.5 Der Käufer verzichtet darauf, irgendein Zurückbehaltungsrecht geltend zu machen, es sei denn, dass der Anspruch des Käufers, auf den das Zurückbehaltungsrecht gestützt wird, von uns nicht bestritten, anerkannt, rechtskräftig festgestellt oder entscheidungsreif ist. Bei Mängeln der Lieferung bleiben die Gegenrechte des Käufers unberührt.
- 11.6 Hat uns der Käufer eine Lastschriftermächtigung im Abrechnungsauftrags- oder Einzugsermächtigungsverfahren erteilt, erfolgt der Einzug im SEPA Lastschriftverfahren. Der Käufer ist verpflichtet, uns ein entsprechendes Mandat zu erteilen. Der Einzug der Lastschrift erfolgt – sofern nichts anderes vereinbart ist – zehn (10) Tage nach Rechnungsdatum. Die Frist für die Vorankündigung (PreNotification) wird auf einen Tag verkürzt. Der Käufer sichert zu, dass das Konto ausreichend gedeckt ist. Kosten, die bei uns aufgrund der Nichteinlösung oder der Rückbuchung der Lastschrift entstehen, gehen zu Lasten des Käufers, solange die Nichteinlösung oder die Rückbuchung nicht durch uns verursacht wurde.
- 11.7 Eine Aufrechnung durch den Käufer mit Gegenansprüchen gleich welcher Art ist ausgeschlossen, es sei denn, dass der zur

Aufrechnung gestellte Gegenanspruch von uns nicht bestritten, anerkannt, rechtskräftig festgestellt oder entscheidungsreif ist. Ist der Käufer Unternehmer im Sinne des § 14 BGB gilt Vorstehendes sinngemäß auch für die Geltendmachung von Zurückbehaltungsrechten.

- 11.8 Ist der Käufer Unternehmer im Sinne des § 14 BGB und reicht seine Erfüllungsleistung nicht aus, um unsere sämtlichen Forderungen zu tilgen, so bestimmen wir - auch bei deren Einstellung in laufende Rechnung - auf welche Schuld die Leistung angerechnet wird.

## 12. Leistungsverweigerung bei Zahlungsverzug

- 12.1 Falls der Käufer mit seinen fälligen Zahlungsverpflichtungen gegenüber in Verzug gerät, sind wir berechtigt, Verzugsschaden zu verlangen. Zudem können wir unsere Leistung verweigern, weitere Lieferungen von Vorauszahlungen oder Sicherheitsleistungen abhängig machen oder nach den gesetzlichen Bestimmungen Schadensersatz wegen Nichterfüllung zu verlangen oder vom Vertrag zurücktreten.
- 12.2 Sofern wir mit dem Käufer ein Bezugslimit vereinbart haben, gilt Folgendes:  
Wenn durch noch nicht berechnete Lieferungen und Leistungen und/oder weitere Lieferungen und Leistungen zusammen mit dem Saldo der offenen Forderungen das vereinbarte Bezugslimit überschritten werden, sind wir berechtigt weitere Lieferungen und Leistungen von Vorauszahlungen und/oder sonstige Sicherheitsleistungen für die Beträge abhängig zu machen, um die das Bezugslimit vor- aussichtlich überschritten wird.
- 12.3 Im Übrigen bleiben unsere Rechte aus §§ 273, 320-323 BGB durch vorstehende Regelung unberührt.

## 13. Baustoffüberwachung

Unser mit der Baustoffeigenüberwachung betrautes Personal, die für uns zuständige Fremdüberwachung und die Bauaufsichtsbehörden sind berechtigt, während der Betriebsstunden jederzeit und unangemeldet die belieferte Baustelle zu betreten und Proben aus dem von uns gelieferten Baustoff zu nehmen.

## 14. Zusätzliche Bedingungen für Pumparbeiten

- 14.1 Verpflichten wir uns zu Pumparbeiten, ist Vertragsgegenstand ausschließlich die Förderung von Beton durch Pumpen an der Baustelle unter Bereitstellung der erforderlichen Geräte und des erforderlichen Bedienungspersonals. Bestellungen müssen die genaue Bezeichnung der Baustelle unter Angabe von Ort, Straße, Pumpmenge in m<sup>3</sup>, maximale Pumpentfernung sowie Betongüte nach DIN enthalten. Unsere Leistung ist erfüllt mit der Betonbeförderung zur Einbaustelle. Wir behalten uns vor, Dritte mit der Durchführung der Leistung zu beauftragen.
- 14.2 Unsere Leistungen setzen folgende bauseitigen Leistungen des Bestellers voraus:
- ñ Auswahl eines Standorts, der der Belastung der Betonpumpe nebst Abstützung standhält und keine Gefahr von Sach- oder Personenschäden begründet;
  - ñ Bau-, Gerüst- und Schalungsteile halten der Belastung durch die Rohrleitungen stand;
  - ñ Pumparbeiten können ungehindert durch das übrige Bauvorhaben erfolgen, insbesondere kann der Pumpvorgang zum vereinbarten Termin begonnen und ohne Unterbrechung beendet werden.
  - ñ Gefahrfreie, ungehinderte Zu- und Abfahrt über befestigte, tragfähige Wege.
- 14.3 Wir berechnen die zum Zeitpunkt des Vertragsabschlusses in unserer gültigen Preisliste enthaltenen Preise, Stundensätze und Zuschläge, die gegenüber dem kaufmännischen Kunden, Nettopreise sind, zahlbar ohne Abzug nach Rechnungszugang.
- 14.4 Bei auftretenden Problemen bei der Betonförderung, die nicht auf der Betongüte beruhen, verpflichtet sich der Besteller uns Gelegenheit zu geben, die Leistung zu wiederholen bzw. eintretende Schäden selbst zu beheben. Für den Fall, dass dies nicht möglich, von uns verweigert wird oder fehlschlägt, ist der Besteller berechtigt, Schadensersatz geltend zu machen für den Fall, dass uns, unsere gesetzlichen Vertreter, Erfüllungs- oder Verrichtungsgehilfen Vorsatz oder grobe Fahrlässigkeit zu Last fällt. Der Ersatz ist auf den unmittelbaren Schaden beschränkt.
- 14.5 Kann unsere Leistung nicht zum vereinbarten Zeitpunkt erfolgen, aus Gründen, die der Besteller zu vertreten hat, oder hat dieser die Pumpe nicht mindestens 24 Stunden vor dem vorgesehenen Arbeitsbeginn abbestellt, verpflichtet sich der Besteller zur Zahlung einer Vertragsstrafe von 1.000€; hiervon abgesetzt werden die uns ersparten Kosten beziehungsweise der von uns durch einen anderweitigen Einsatz erzielte Preis.
- 14.6 Der Besteller tritt uns hiermit zur Sicherung unserer Ansprüche seine Forderungen aus dem Bauauftrag in Höhe des Wertes unserer Forderungen mit dem Rang vor dem Rest ab. Wir nehmen die Abtretung hiermit an. Der Besteller ist berechtigt, die abgetretenen Forderungen einzuziehen, solange er uns gegenüber seinen Zahlungsverpflichtungen nachkommt. Der Besteller verpflichtet sich, uns die erforderlichen Informationen und die erforderlichen Unterlagen und Beweismittel herauszugeben.

## 15. Compliance / Anti-Bestechung

- 15.1 Der Käufer ist verpflichtet, grundsätzlich und im Zusammenhang mit



dem Abschluss und der Durchführung des Vertrags, keine strafbaren Handlungen zu begehen. Dies umfasst insbesondere die Pflicht keine Handlungen zu begehen oder Handlungen zu unterlassen, die zu einer Strafbarkeit wegen Betrugs oder Untreue, Insolvenzstraftaten, rechtswidrigem Verhalten gegen den Wettbewerb, oder Bestechlichkeit von beim Käufer beschäftigten Personen oder Dritten führen können.

15.2 Sollte der Käufer gegen die vorstehende Regelung verstoßen, sind wir berechtigt, sämtliche Vertragsbeziehungen mit ihm fristlos zu kündigen oder von diesen zurückzutreten.

16. **Hinweis nach § 36 Verbraucherstreitbeilegungsgesetz (VSBG)**  
Wir nehmen nicht an außergerichtlichen Streitbeilegungsverfahren nach dem VSBG teil.

17. **Hinweise zum Datenschutz**

Der Käufer wird darauf hingewiesen, dass durch uns personenbezogene Daten entsprechend den Vorgaben des Datenschutzrechts, insbesondere der Datenschutz-Grundverordnung, verarbeitet werden.

18. **Gerichtsstand / Erfüllungsort**

18.1 Erfüllungsort ist Wülfershausen a.d.Saale

18.2 Gerichtsstand für alle aus dem Vertragsverhältnis sowie über sein Entstehen und seine Wirksamkeit entspringenden Rechtsstreitigkeiten ist Bad Neustadt a.d.Saale

18.3 Es gilt das Recht der Bundesrepublik Deutschland. Die Geltung des UN-Kaufrechts ist ausgeschlossen.


Stand 01.11.2021








## LAGEPLAN BETONWERK WÜLFERSHAUSEN

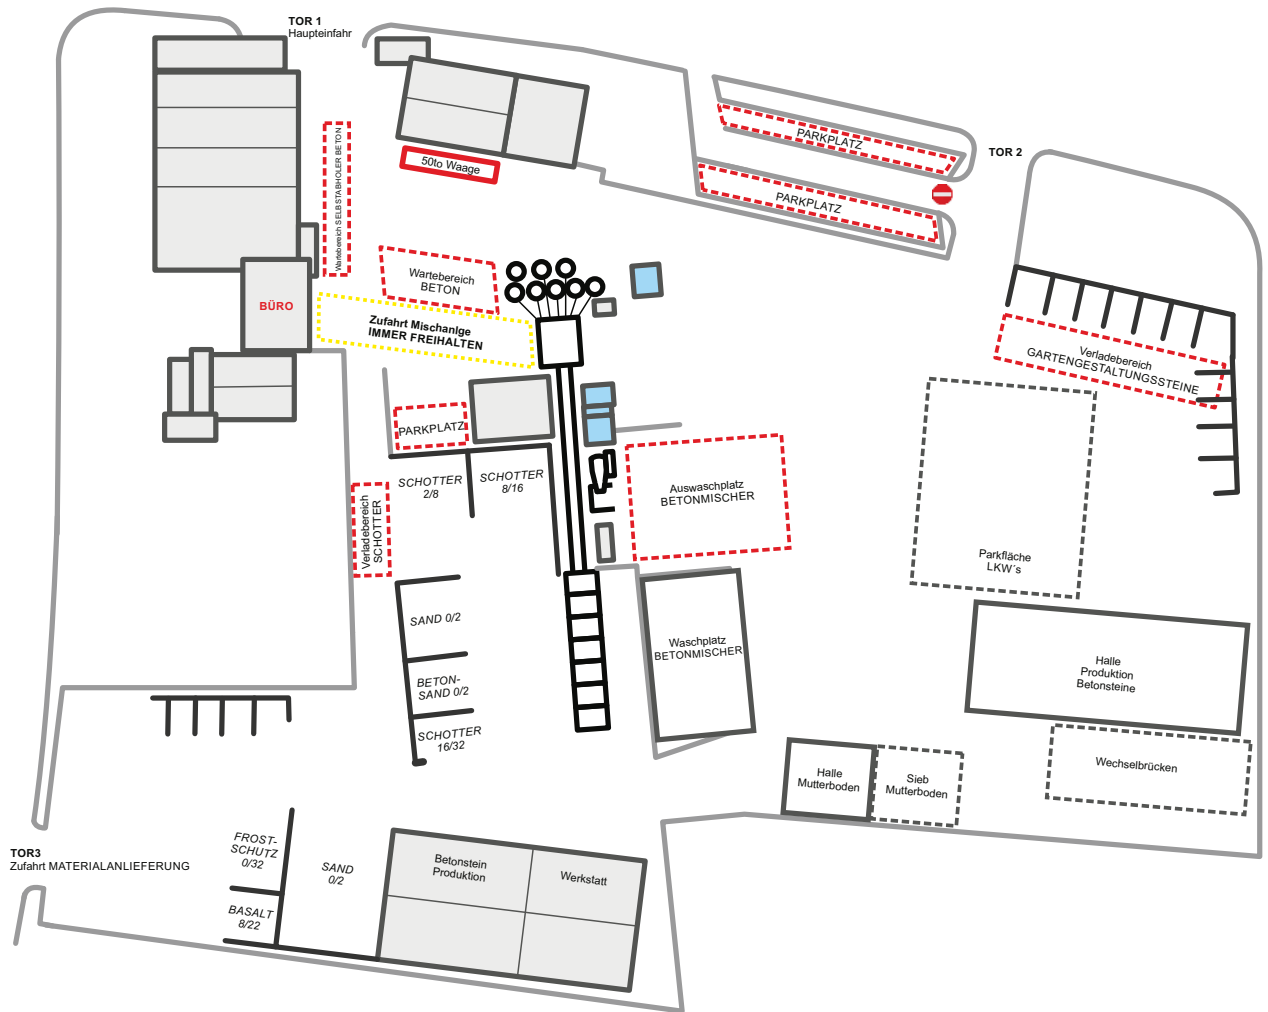

## LAGEPLAN BAUSCHUTTPLATZ

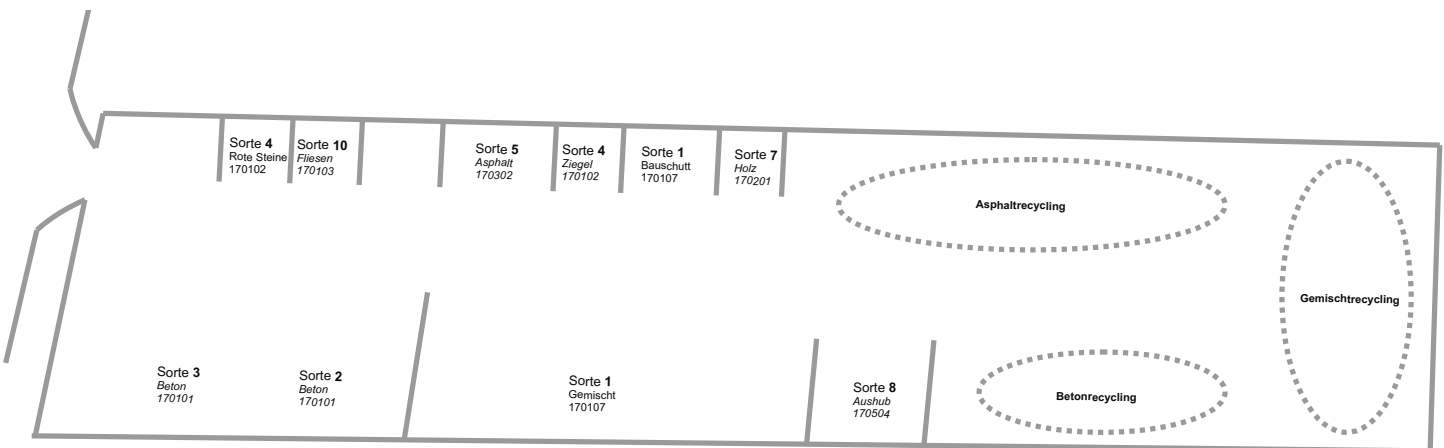



## ÖFFNUNGSZEITEN

### BETONWERK WÜLFERSHAUSEN

#### Öffnungszeiten SOMMER gültig vom 01.03. - 30.11.

**Allgemein** (Schüttgüter & Bauschutt)

|            |                   |
|------------|-------------------|
| Mo. - Fr.: | 06:00 - 18:00 Uhr |
| Sa.:       | 06:00 - 11:00 Uhr |

#### Beton

|            |                   |
|------------|-------------------|
| Mo. - Fr.: | 06:00 - 17:00 Uhr |
| Sa.:       | 06:00 - 11:00 Uhr |

#### Öffnungszeiten WINTER gültig vom 01.12. - 28.02.

**Allgemein** (Schüttgüter & Bauschutt)

|            |                   |
|------------|-------------------|
| Mo. - Fr.: | 06:30 - 16:00 Uhr |
| Sa.:       | auf Anfrage       |

#### Beton

|            |                   |
|------------|-------------------|
| Mo. - Fr.: | 06:30 - 15:00 Uhr |
| Sa.:       | auf Anfrage       |

### BETONWERK SALZ

#### Öffnungszeiten SOMMER gültig vom 15.03. - 30.11.

#### Beton

|            |                   |
|------------|-------------------|
| Mo. - Fr.: | 06:45 - 15:15 Uhr |
| Sa.:       | auf Anfrage       |

#### Öffnungszeiten WINTER gültig vom 01.11. - 20.12.

#### Beton (wetterabhängig)

|            |                   |
|------------|-------------------|
| Mo. - Fr.: | 06:45 - 15:15 Uhr |
| Sa.:       | auf Anfrage       |

#### Öffnungszeiten FRÜHJAHR gültig vom 01.01. - 15.03.

#### Beton (wetterabhängig)

|            |             |
|------------|-------------|
| Mo. - Fr.: | auf Anfrage |
| Sa.:       | auf Anfrage |

## LIEFERZEIT BETON & ESTRICH

### Lieferzeit

|                                                |                       |                    |             |
|------------------------------------------------|-----------------------|--------------------|-------------|
| <b>Montag - Freitag</b>                        | 6:30 Uhr - 16:00 Uhr  | pro m <sup>3</sup> | frei        |
|                                                | 16:15 Uhr - 20:00 Uhr | pro m <sup>3</sup> | auf Anfrage |
| <b>Samstag</b>                                 | 6:30 Uhr - 11:00 Uhr  | pro m <sup>3</sup> | 10,00 €     |
|                                                | 11:00 Uhr - 16:00 Uhr | pro m <sup>3</sup> | auf Anfrage |
| <b>Nacht-, Sonntags- und Feiertageeinsätze</b> |                       |                    | auf Anfrage |
| <b>Saisonzuschlag</b>                          | von 01.12. - 15.03.   | pro m <sup>3</sup> | 3,00 €      |

WIR  
LIEBEN  
BETON



ENGLERT  
BETON GmbH

Preisliste  
**2024**

Ausgabe 24/1



**BETONWERK**  
1 WÜLFERSHAUSEN  
Industriestraße 5  
2 SALZ  
Frankenstraße 24



Info Tel. 09762/88990 10